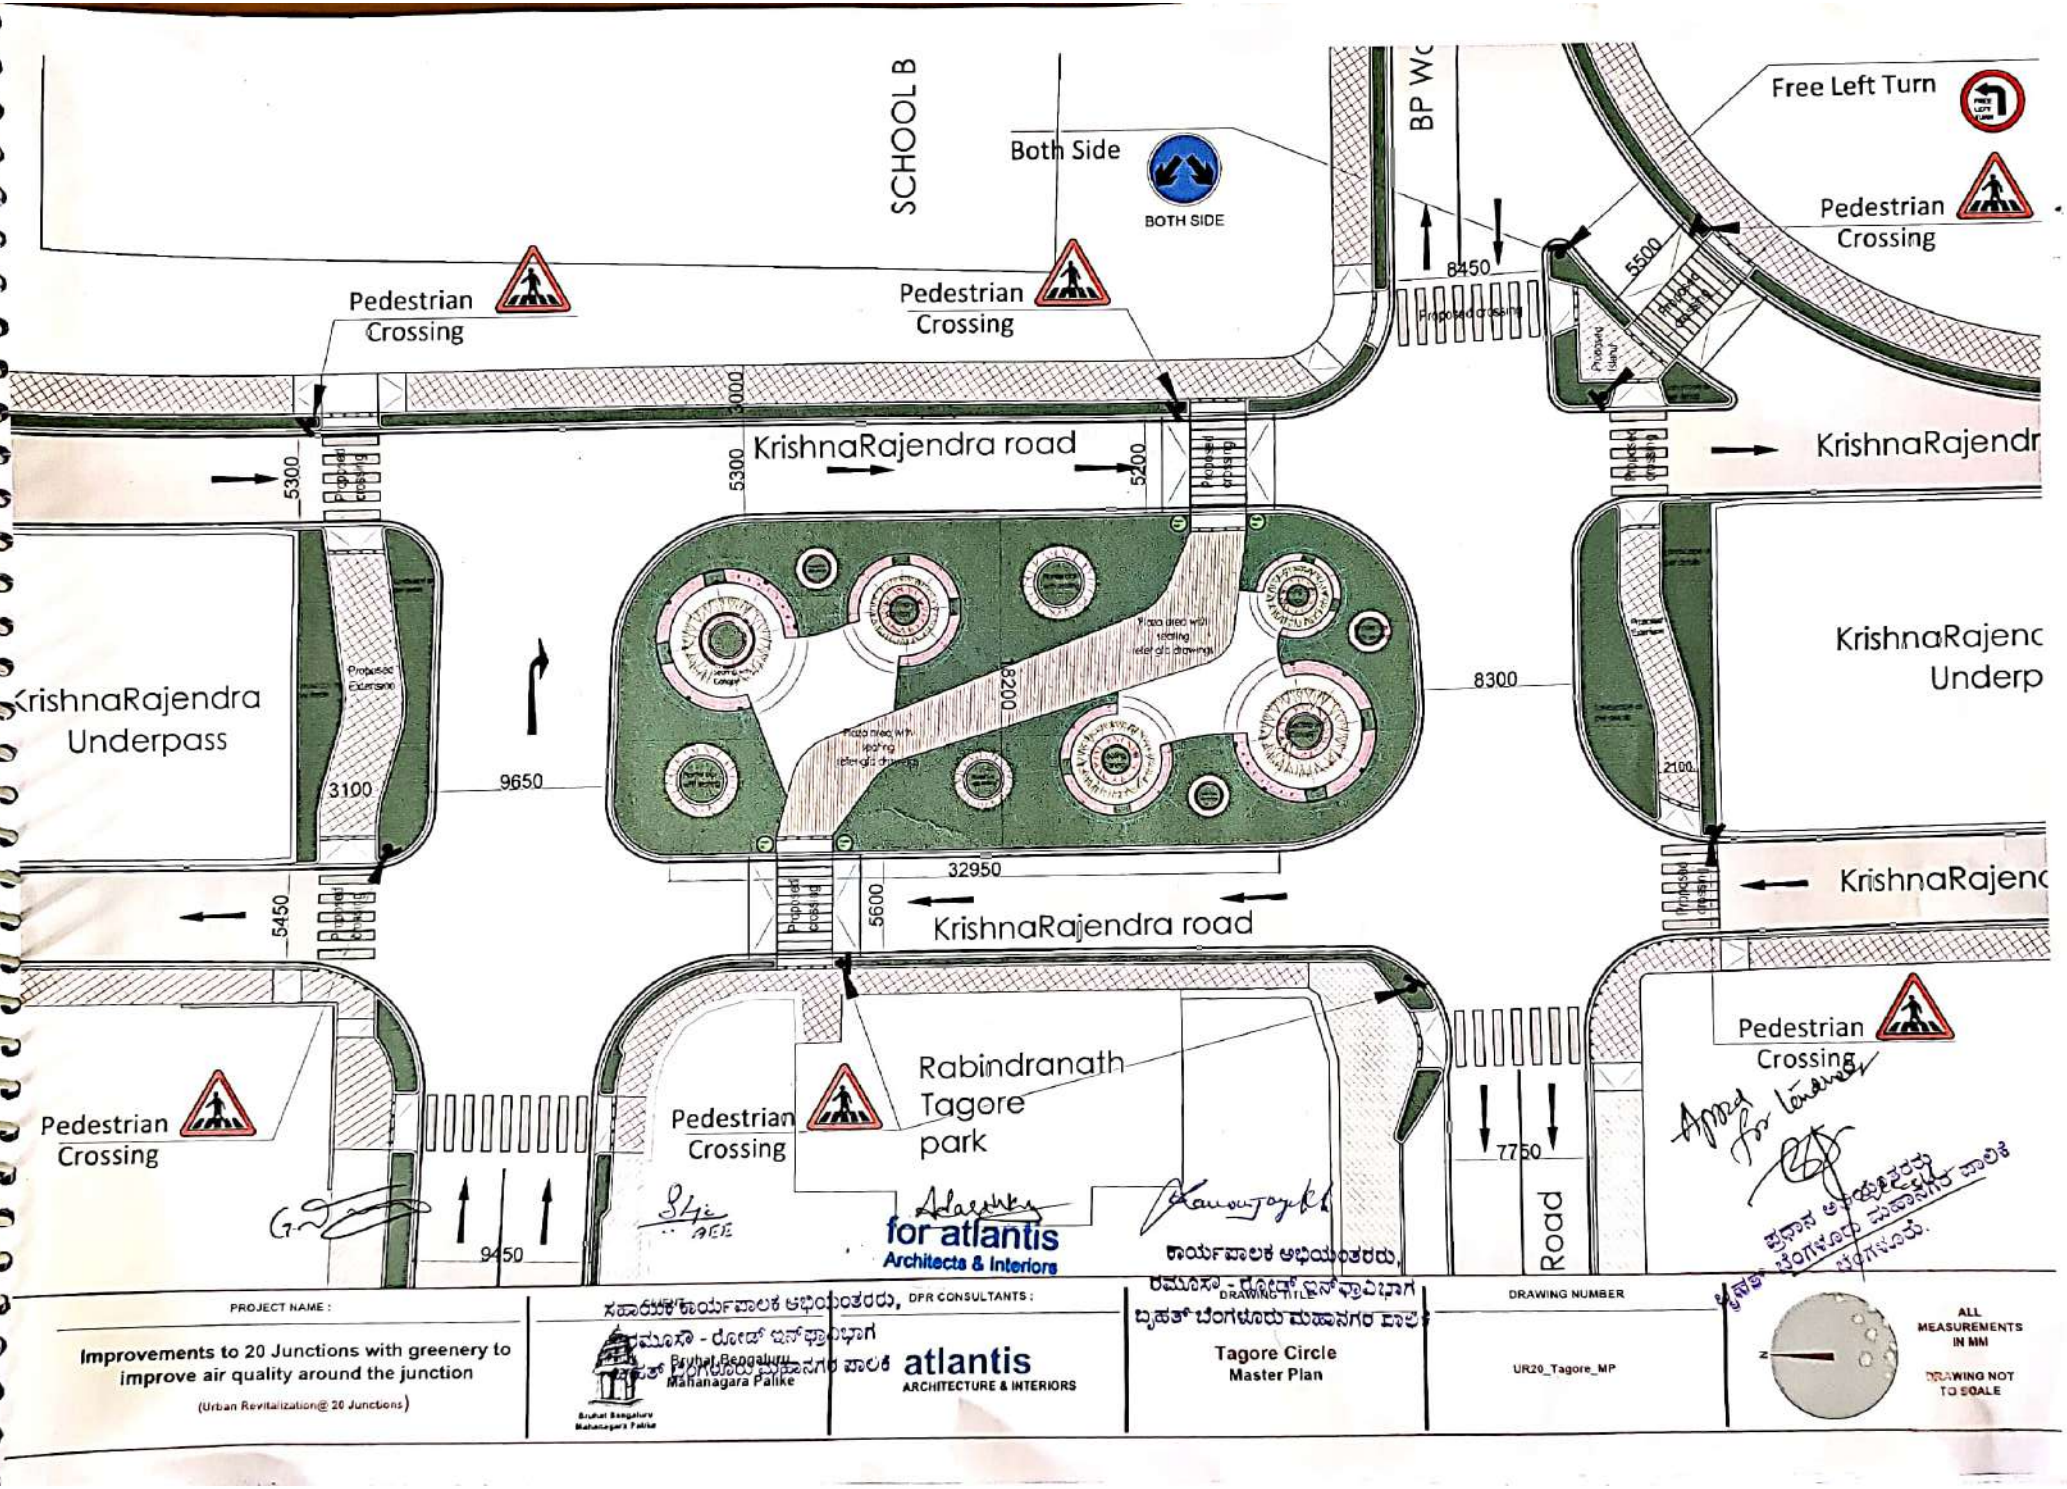

PROJECT NAME :	ಸಹಾಯಕ ಕಾರ್ಯಪಾಲಕ ಅಭಿಯಂತರರು, DPR CONSULTANTS :	DRAWING TITLE :	DRAWING NUMBER	
Improvements to 20 Junctions with greenery to improve air quality around the junction (Urban Revitalization@ 20 Junctions)	ರಮೂಸಾ - ರೋಡ್ ಜಂಕ್ಷನ್ ವಿಭಾಗ ಬೃಹತ್ ಬೆಂಗಳೂರು ಮಹಾನಗರ ಪಾಲಿಕೆ Bruhat Bengaluru Mahanagara Palike — atlantis ARCHITECTURE & INTERIORS	ಬೃಹತ್ ಬೆಂಗಳೂರು ಮಹಾನಗರ ಪಾಲಿಕೆ **Tagore Circle Master Plan**	UR20_Tagore_MP	ALL MEASUREMENTS IN MM — DRAWING NOT TO SCALE

Scanned with OKEN Scanner

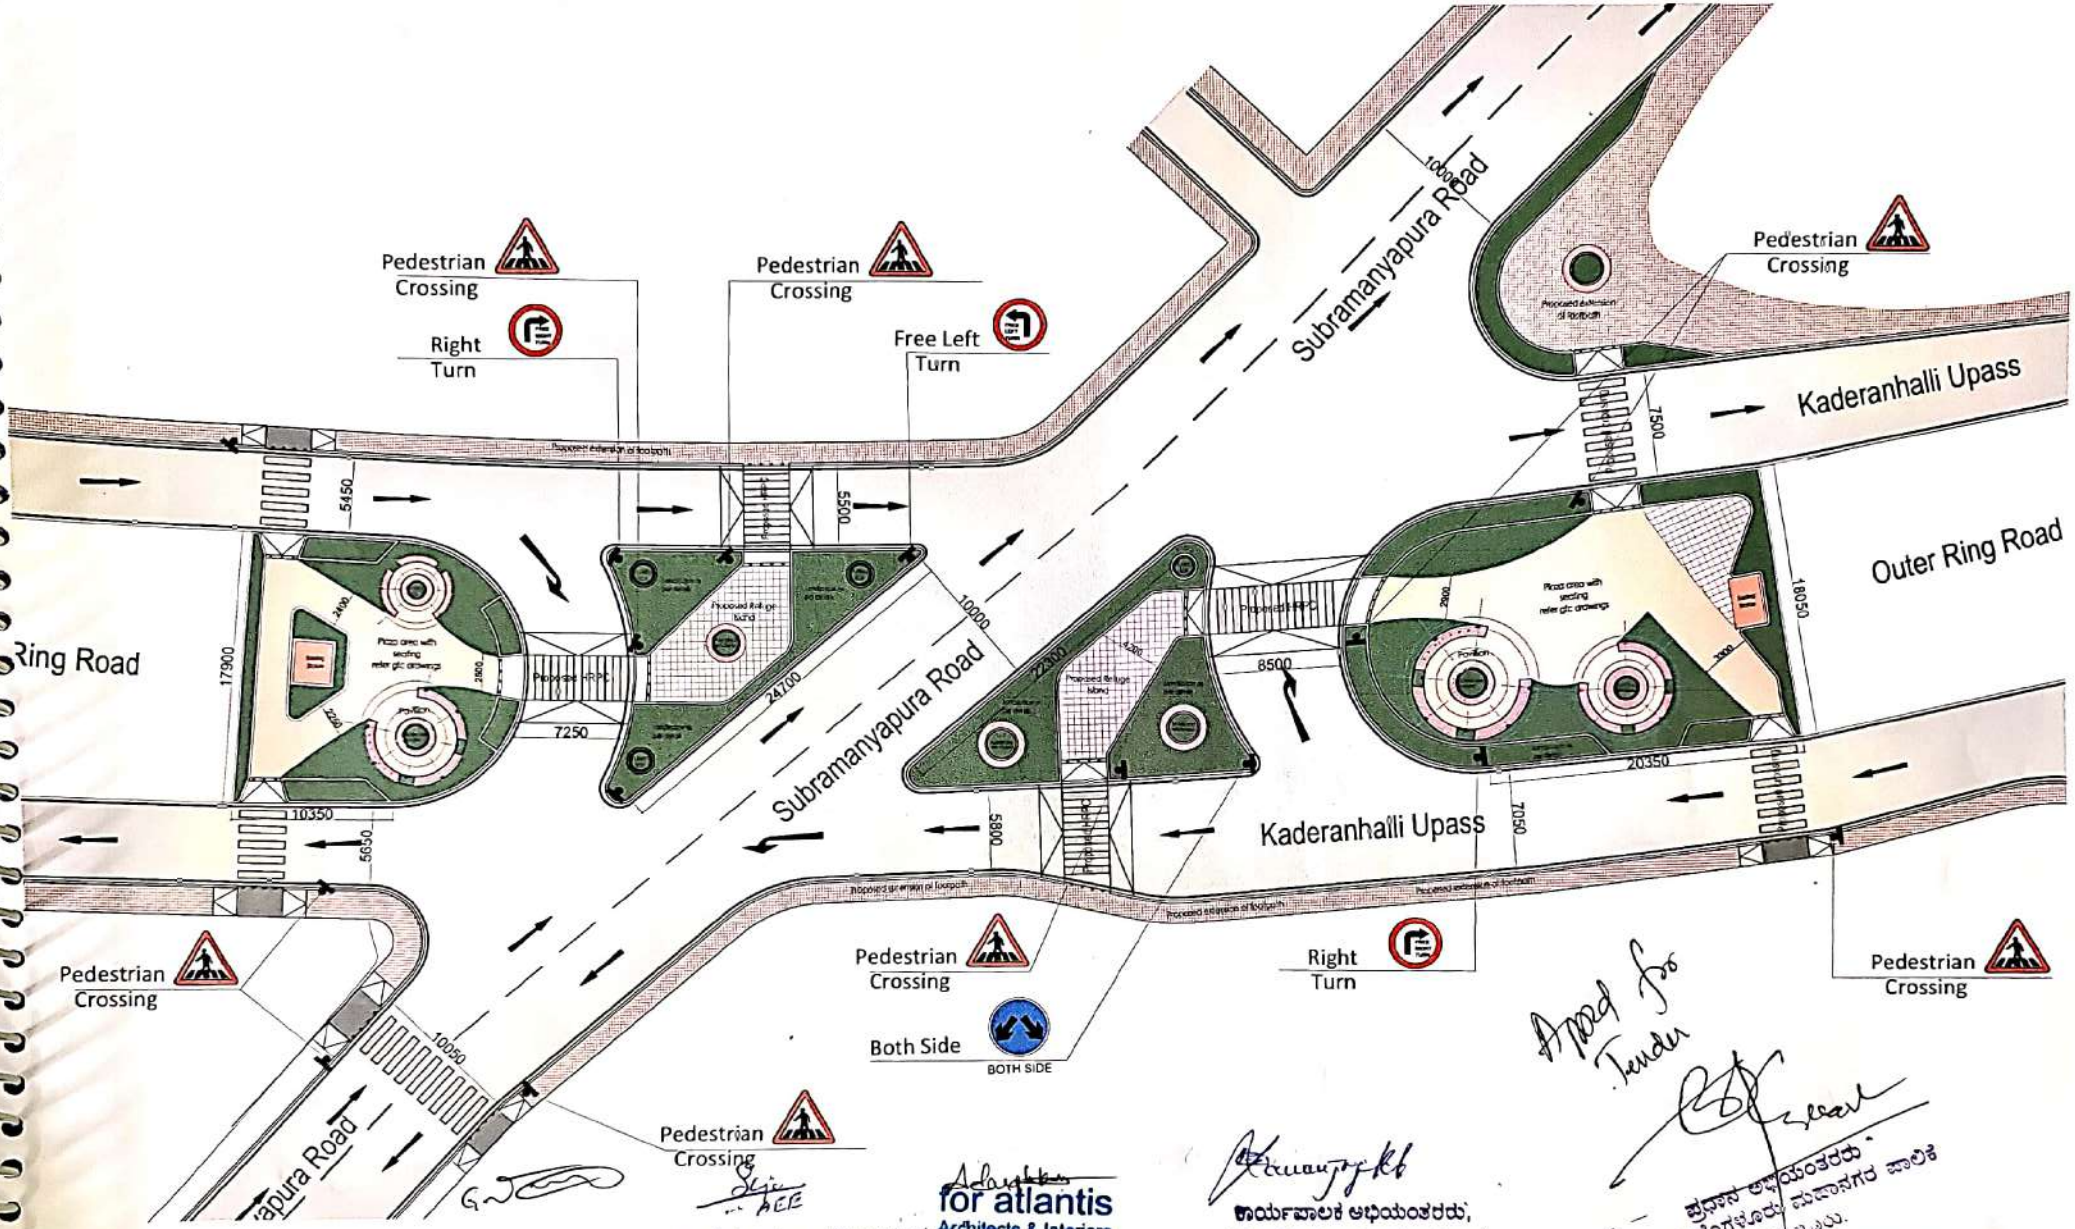

Scanned with OKEN Scanner

Appd for Tender

for atlantis
Architects & Interiors

ಸಹಾಯಕ ಕಾರ್ಯಪಾಲಕ ಅಭಿಯಂತರರು,
ರಮೂಸೌ - ರೋಡ್ ಇನ್‌ಫ್ರಾವಿಭಾಗ
ಬೃಹತ್ ಬೆಂಗಳೂರು ಮಹಾನಗರ ಪಾಲಿಕೆ

ಕಾರ್ಯವಾಲಕ ಅಭಿಯಂತರರು,
ರಮೂಸೌ - ರೋಡ್ ಇನ್‌ಫ್ರಾವಿಭಾಗ
ಬೃಹತ್ ಬೆಂಗಳೂರು ಮಹಾನಗರ ಪಾಲಿಕೆ

ಪ್ರಧಾನ ಅಭಿಯಂತರರು
ಬೃಹತ್ ಬೆಂಗಳೂರು ಮಹಾನಗರ ಪಾಲಿಕೆ
ಬೆಂಗಳೂರು.

PROJECT NAME :	CLIENT	CONSULTANTS :	DRAWING TITLE	DRAWING NUMBER
Improvements to 20 Junctions with greenery to improve air quality around the junction (Urban Revitalization@ 20 Junctions)	ಬೃಹತ್ ಬೆಂಗಳೂರು ಮಹಾನಗರ ಪಾಲಿಕೆ Bruhat Bengaluru Mahanagara Palike	atlantis ARCHITECTURE & INTERIORS	Subramanyapura Road junction Master Plan	UR20_SBRJ_MP

ALL MEASUREMENTS IN MM

DRAWING NOT TO SCALE

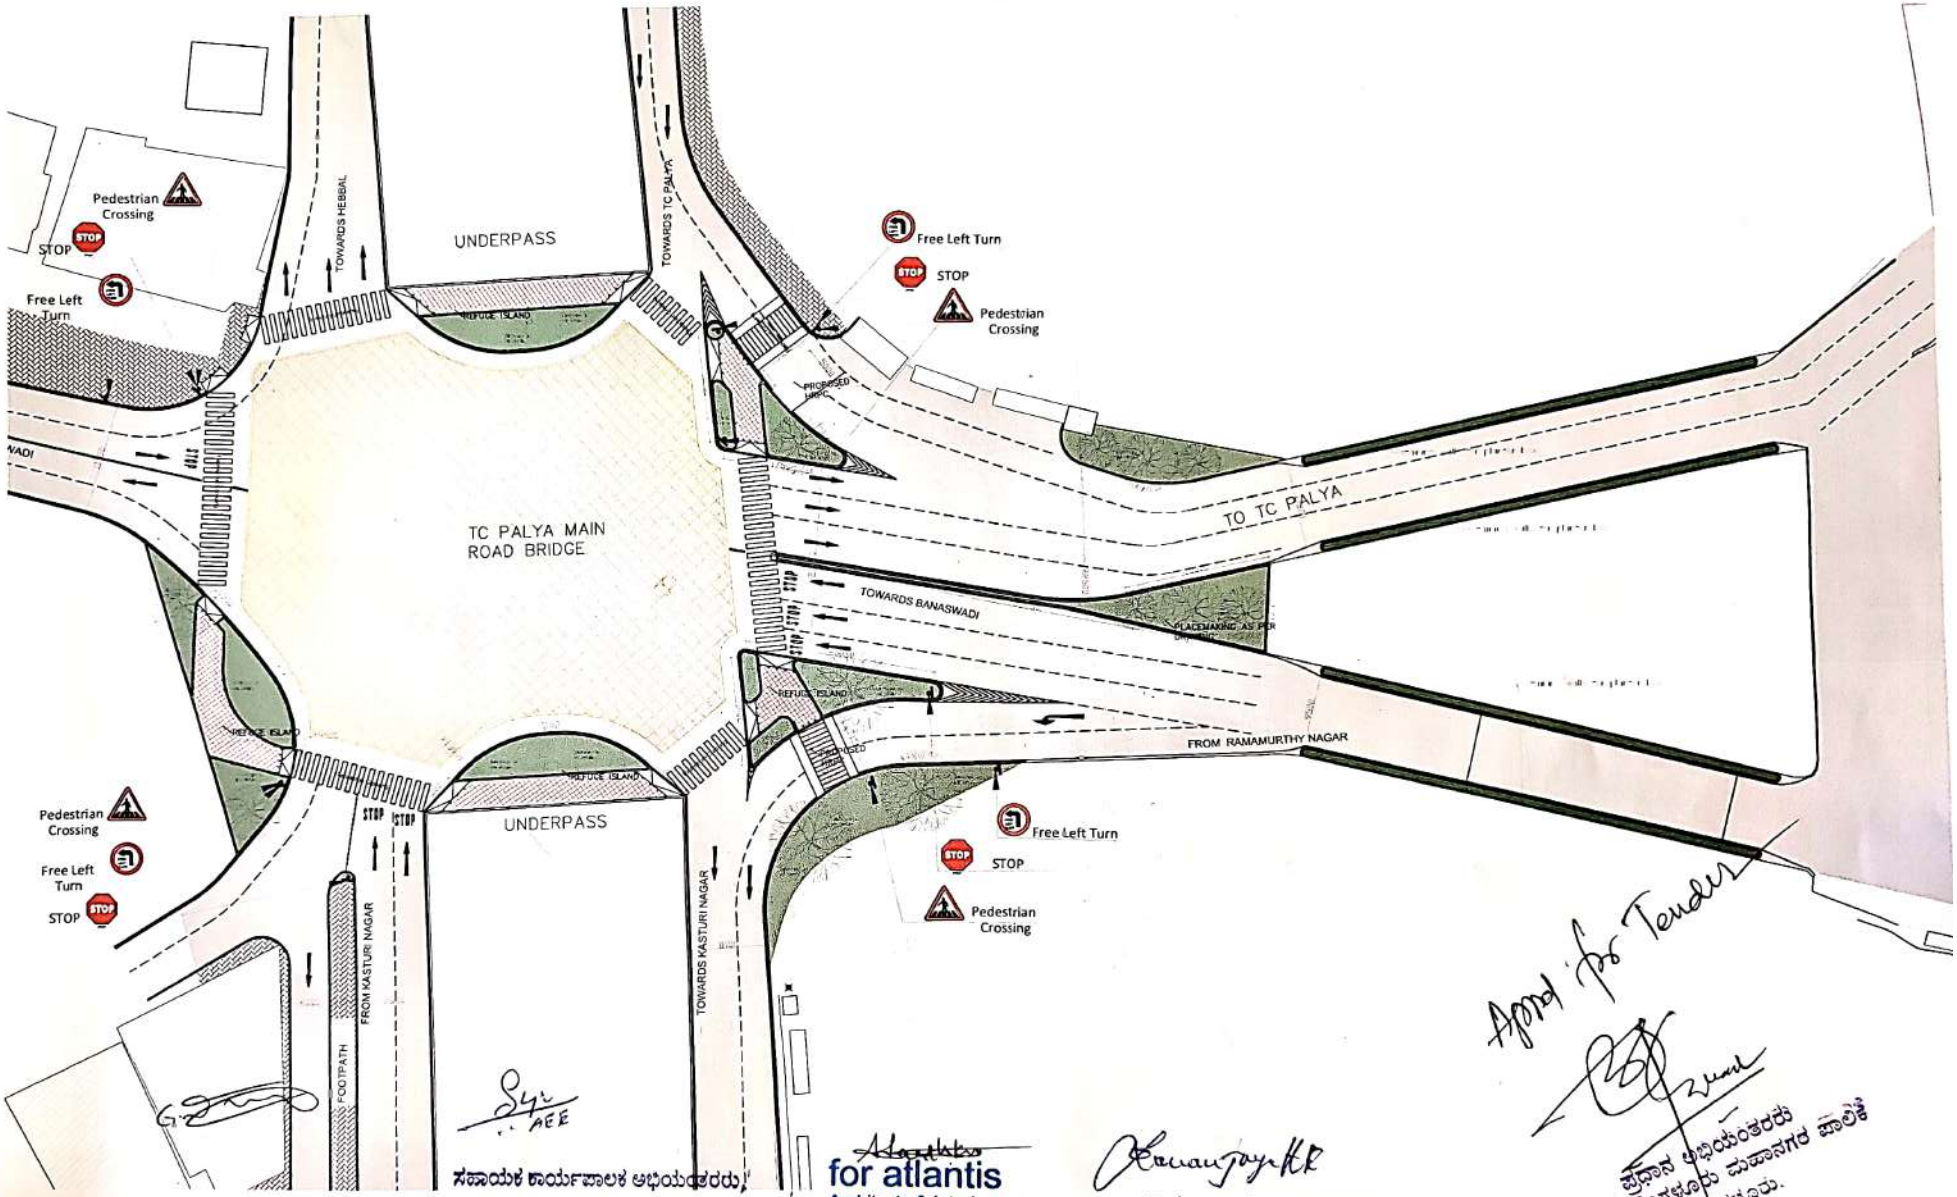

ಸಹಾಯಕ ಕಾರ್ಯಪಾಲಕ ಅಭಿಯಂತರರು,
ರಮೂಸೌ - ರೋಡ್ ಇನ್‌ಫ್ರಾವಿಭಾಗ

for atlantis
Architects & Interiors

ಕಾರ್ಯಪಾಲಕ ಅಭಿಯಂತರರು,
ರಮೂಸೆ ಗಾರೋಡ್ ಇನ್‌ಫ್ರಾವಿಭಾಗ
ಬೃಹತ್ ಬೆಂಗಳೂರು ಮಹಾನಗರ ಪಾಲಿಕೆ

ಪ್ರಧಾನ ಅಭಿಯಂತರರು
ಬೃಹತ್ ಬೆಂಗಳೂರು ಮಹಾನಗರ ಪಾಲಿಕೆ
ಬೆಂಗಳೂರು.

PROJECT NAME :	ಬೃಹತ್ ಬೆಂಗಳೂರು ಮಹಾನಗರ ಪಾಲಿಕೆ	DPR CONSULTANTS :		DRAWING NUMBER
Improvements to 20 Junctions with greenery to improve air quality around the junction (Urban Revitalization@ 20 Junctions)	Bruhat Bengaluru Mahanagara Palike	atlantis ARCHITECTURE & INTERIORS	TC Palya Main Road Bridge : Master Plan	UR20_TCP_MP

N

ALL MEASUREMENTS IN MM

DRAWING NOT TO SCALE

Scanned with OKEN Scanner

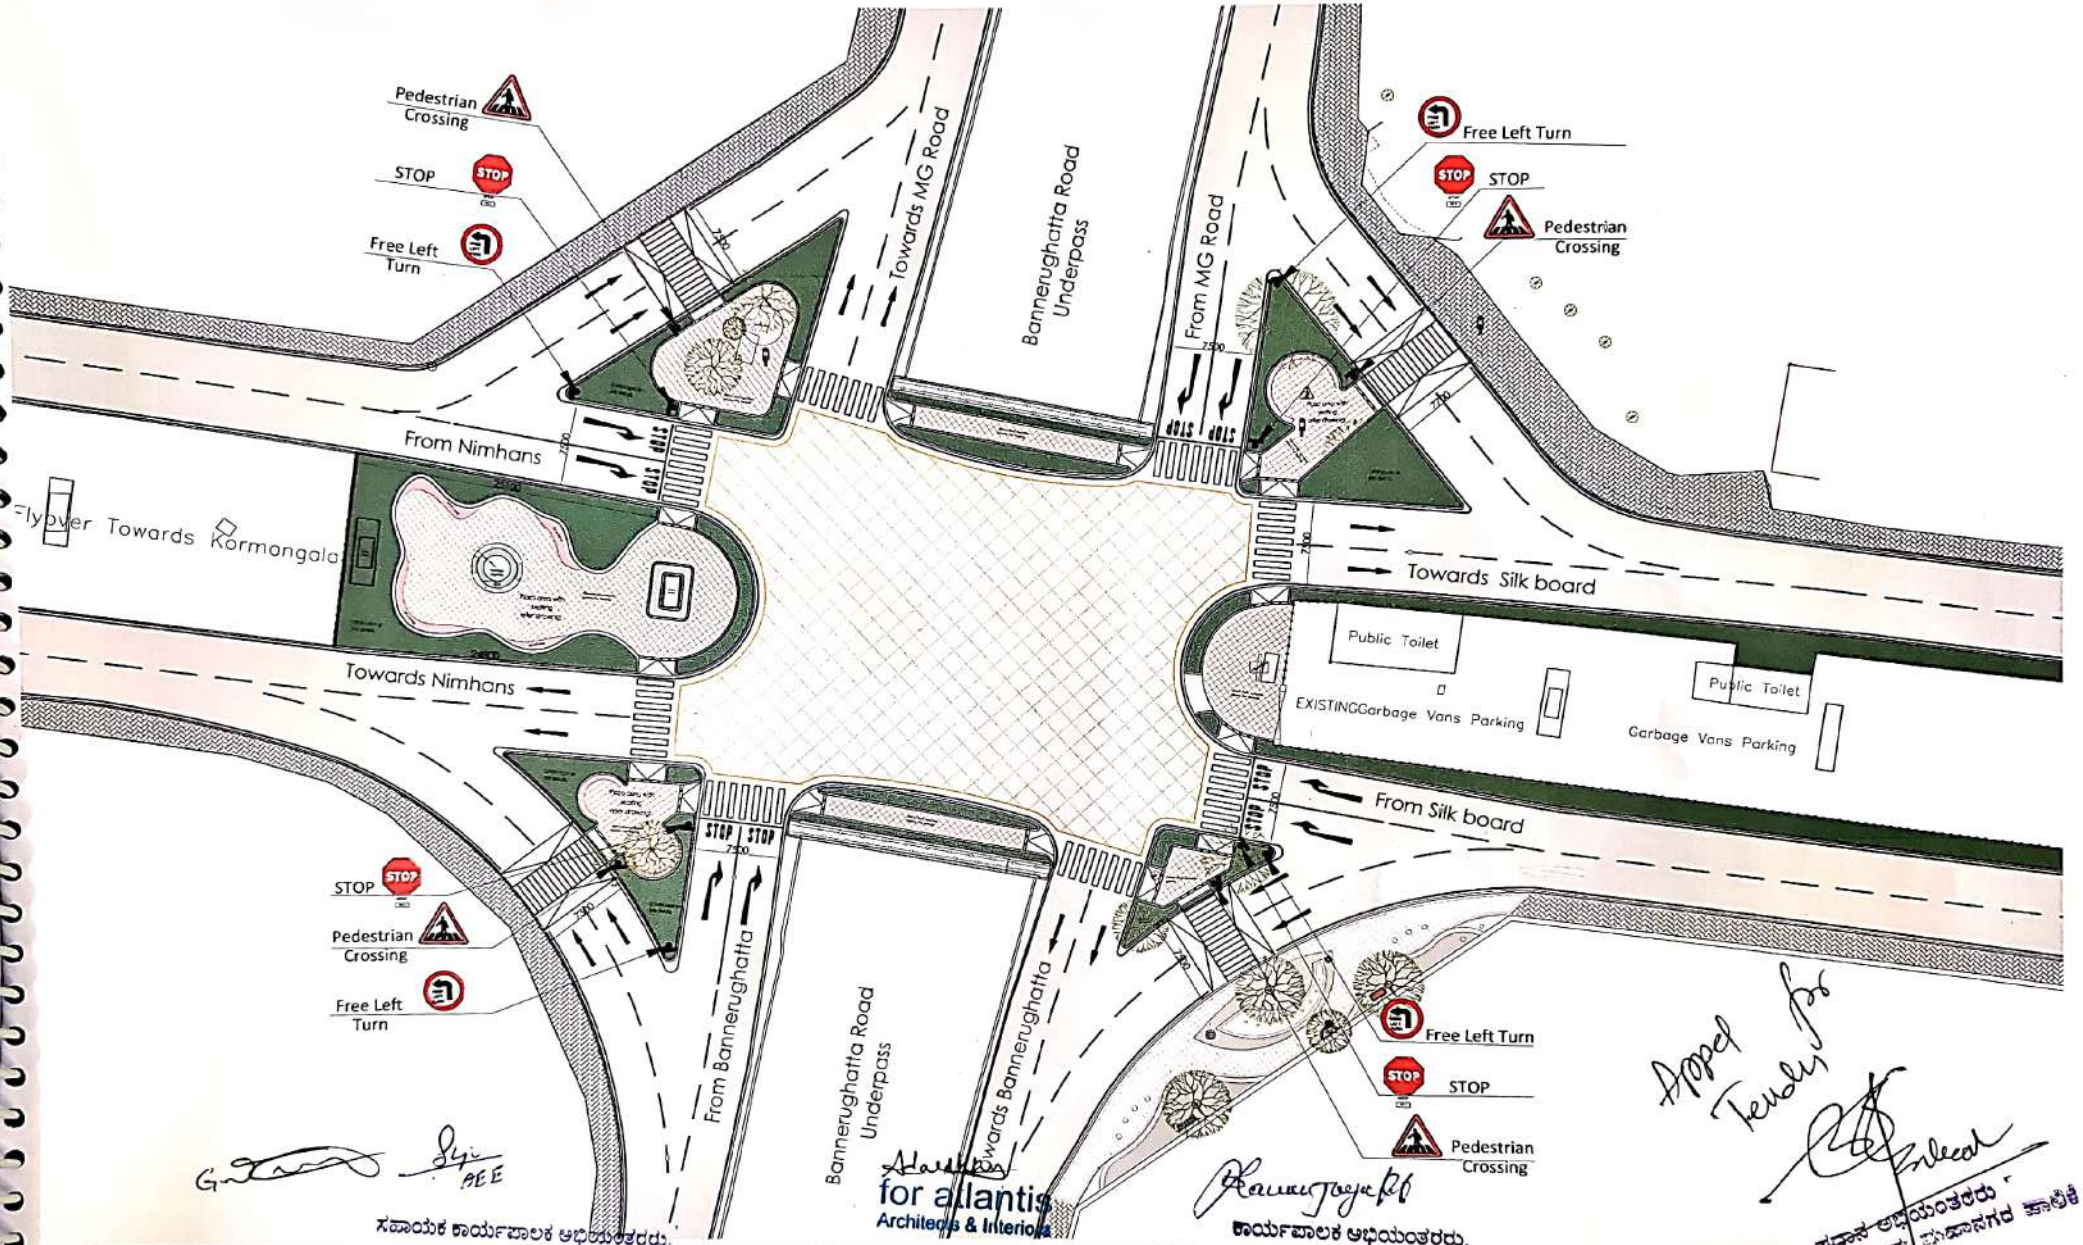

for atlantis
Architects & Interiors

ಸಹಾಯಕ ಕಾರ್ಯಪಾಲಕ ಅಭಿಯಂತರರು,
ರಮಾಸೌ - ರೋಡ್ ಇನ್ಫ್ರಾವಿಭಾಗ
ಬೃಹತ್ ಬೆಂಗಳೂರು ಮಹಾನಗರ ಪಾಲಿಕೆ

ಕಾರ್ಯಪಾಲಕ ಅಭಿಯಂತರರು,
ರಮಾಸೌ - ರೋಡ್ ಇನ್ಫ್ರಾವಿಭಾಗ
ಬೃಹತ್ ಬೆಂಗಳೂರು ಮಹಾನಗರ ಪಾಲಿಕೆ

Agreed Jointly for

ಮುಖ್ಯ ಅಭಿಯಂತರರು
ಬೃಹತ್ ಬೆಂಗಳೂರು ಮಹಾನಗರ ಪಾಲಿಕೆ

PROJECT NAME :	CLIENT :	DPR CONSULTANTS :	DRAWING NUMBER
Improvements to 20 Junctions with greenery to improve air quality around the junction (Urban Revitalization@ 20 Junctions)	Bruhat Bengaluru Mahanagara Palike	atlantis ARCHITECTURE & INTERIORS	UR20_DC_MP

DRAWING NAME: DAIRY CIRCLE Master Plan

ALL MEASUREMENTS IN MM

DRAWING NOT TO SCALE

Scanned with OKEN Scanner

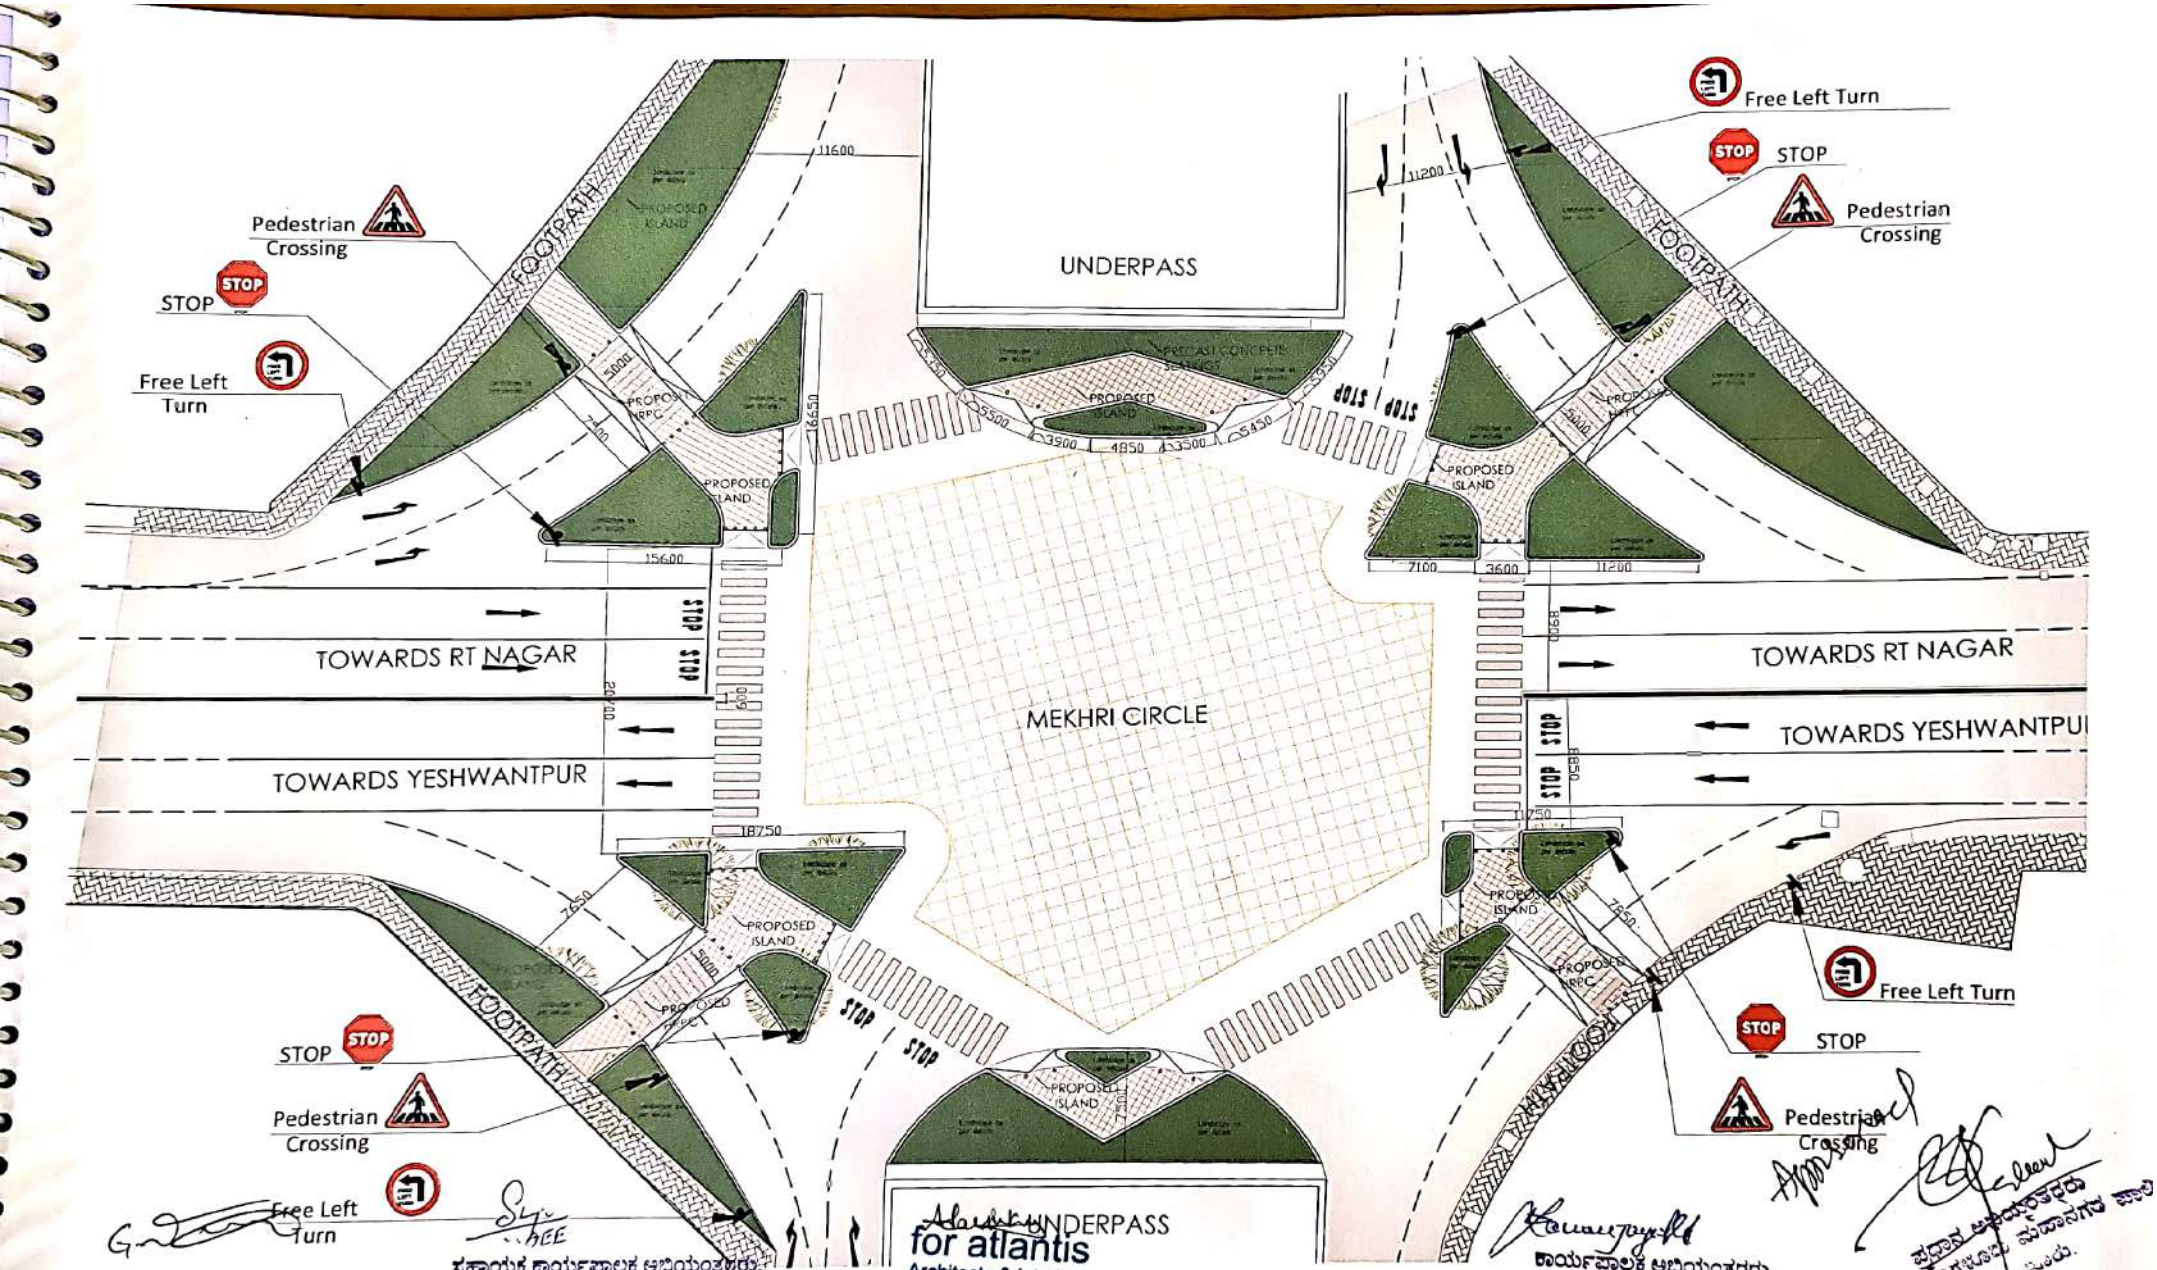

for atlantis
Architects & Interiors

ಸಹಾಯಕ ಕಾರ್ಯಪಾಲಕ ಅಭಿಯಂತರರು,
ರಮೂಸ - ರೋಡ್ ಇನ್‌ಫ್ರಾವಿಭಾಗ
ಬೃಹತ್ ಬೆಂಗಳೂರು ಮಹಾನಗರ ಪಾಲಿಕೆ

ಕಾರ್ಯಪಾಲಕ ಅಭಿಯಂತರರು,
ರಮೂಸ - ರೋಡ್ ಇನ್‌ಫ್ರಾವಿಭಾಗ
ಬೃಹತ್ ಬೆಂಗಳೂರು ಮಹಾನಗರ ಪಾಲಿಕೆ

ಪ್ರದಾನ ಆಭಿಯಂತರರು
ಬೆಂಗಳೂರು ಮಹಾನಗರ ಪಾಲಿಕೆ
ಬೆಂಗಳೂರು.

PROJECT NAME :	CLIENT	DPR CONSULTANTS :	DRAWING TITLE	DRAWING NUMBER	
Improvements to 20 Junctions with greenery to improve air quality around the junction (Urban Revitalization@ 20 Junctions)	Bruhat Bengaluru Mahanagara Palike	atlantis ARCHITECTURE & INTERIORS	Mekhri Circle : Master Plan	UR20_MEKH_MP	ALL MEASUREMENTS IN MM DRAWING NOT TO SCALE

Scanned with OKEN Scanner

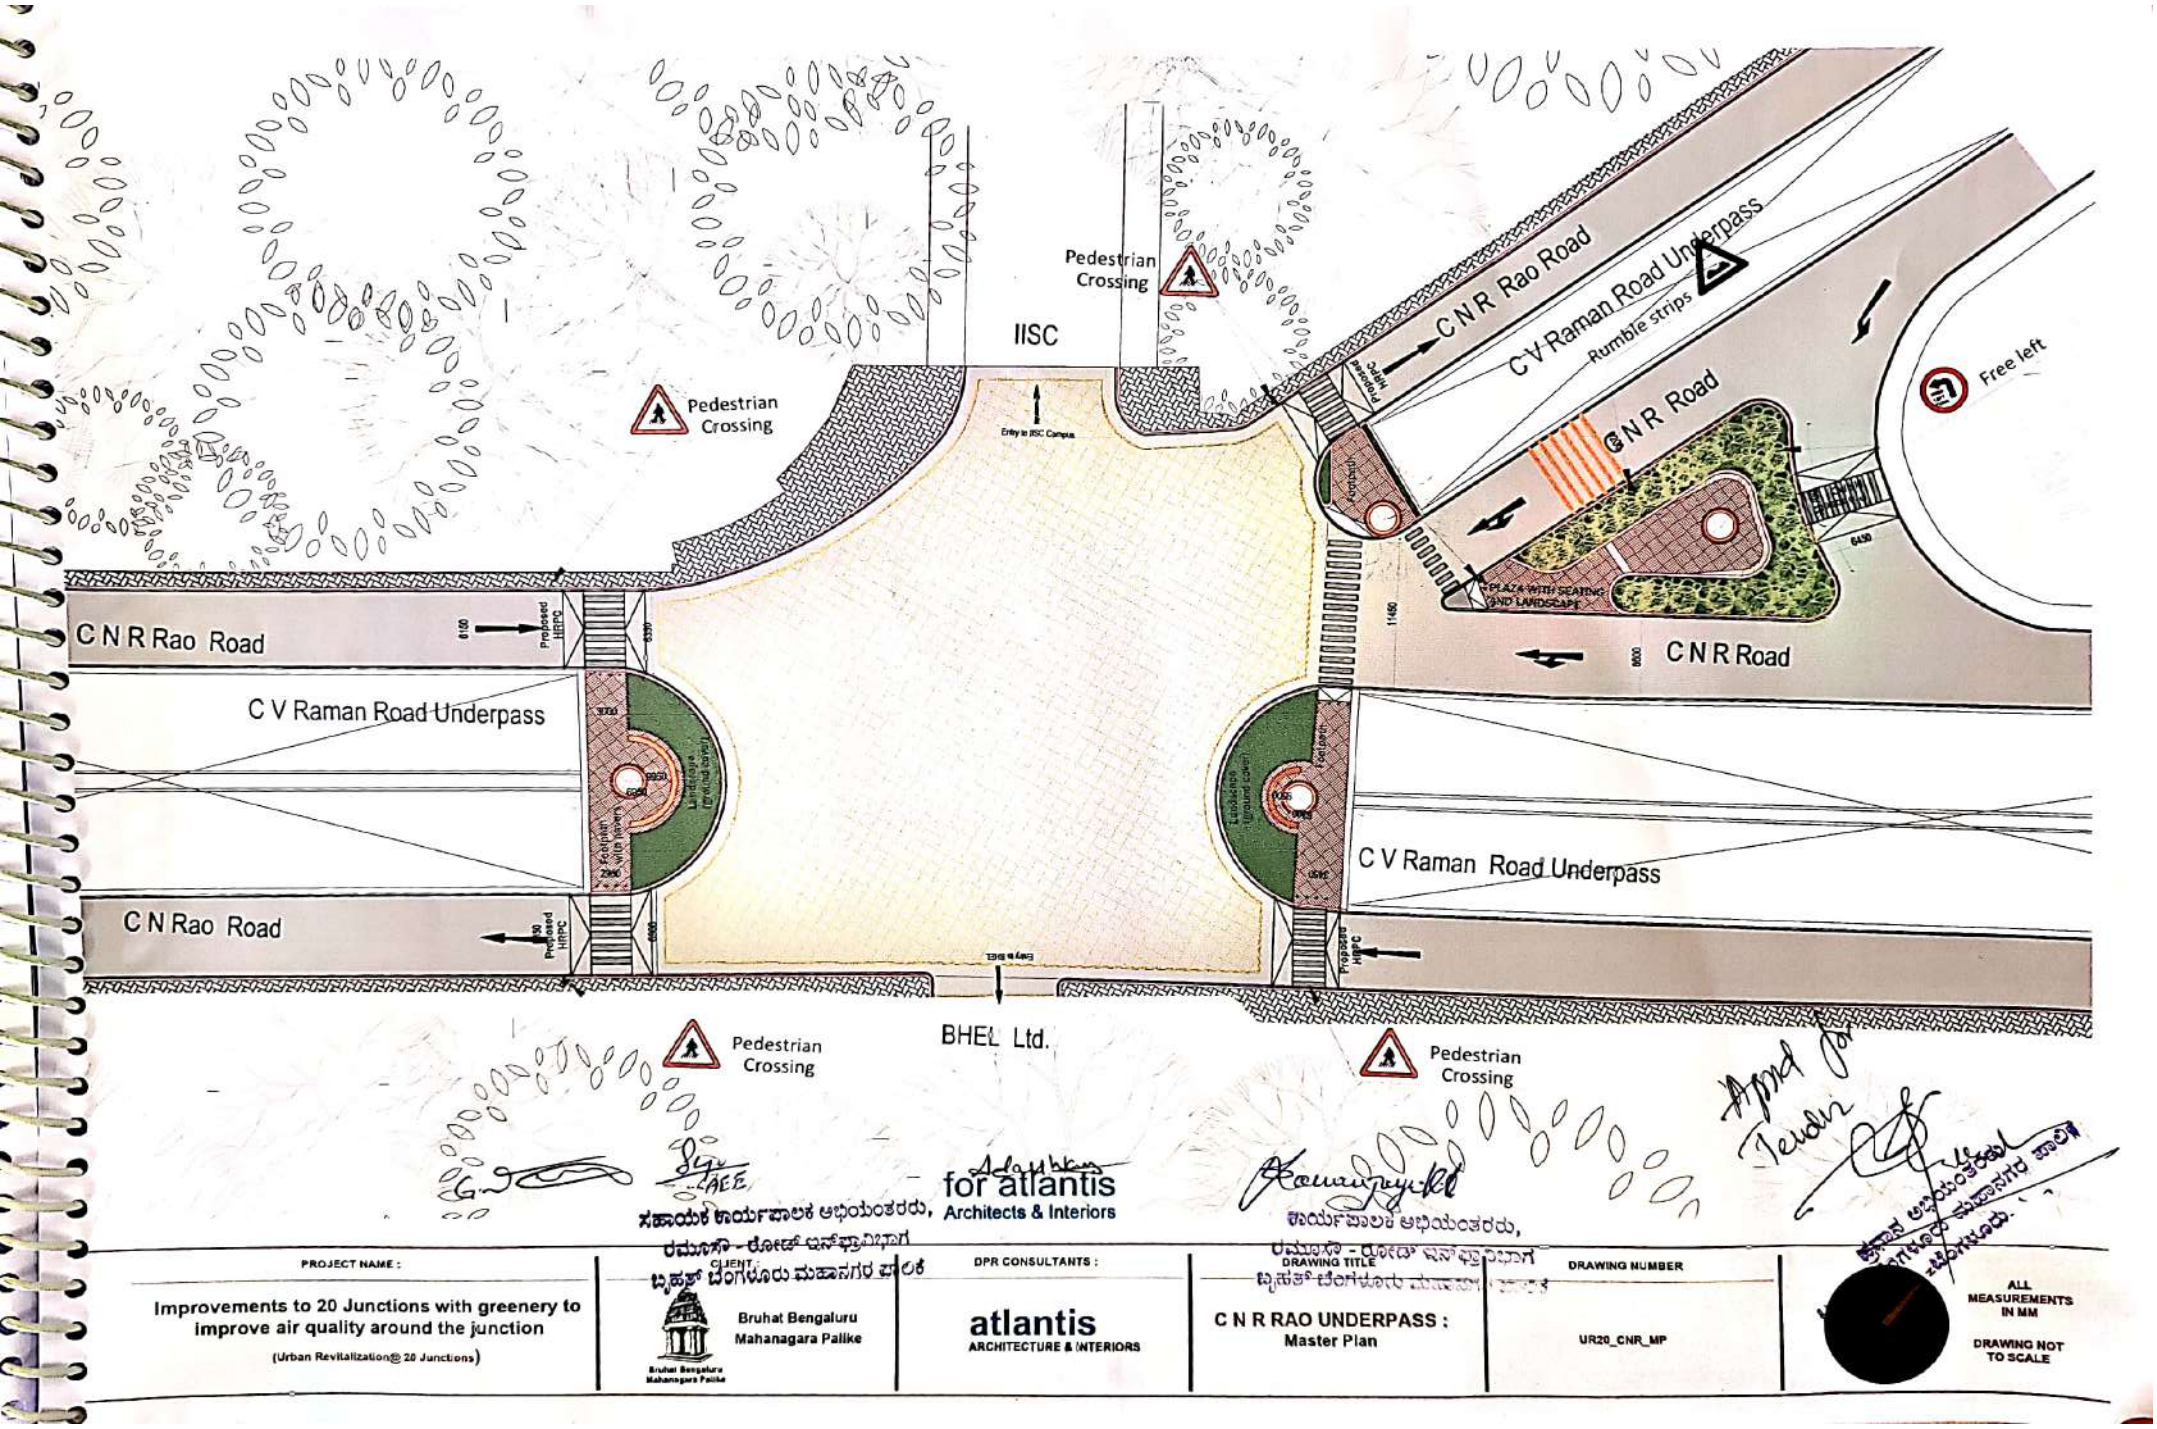

Appd for Tender

for atlantis
Architects & Interiors

ಸಹಾಯಕ ಕಾರ್ಯಪಾಲಕ ಅಭಿಯಂತರರು,
ರಮೂಸ್ - ರೋಡ್ ಇನ್‌ಫ್ರಾಸ್ಟ್ರಕ್ಚರ್ ವಿಭಾಗ
ಬೃಹತ್ ಬೆಂಗಳೂರು ಮಹಾನಗರ ಪಾಲಿಕೆ

ಕಾರ್ಯಪಾಲಕ ಅಭಿಯಂತರರು,
ರಮೂಸ್ - ರೋಡ್ ಇನ್‌ಫ್ರಾಸ್ಟ್ರಕ್ಚರ್ ವಿಭಾಗ
ಬೃಹತ್ ಬೆಂಗಳೂರು ಮಹಾನಗರ ಪಾಲಿಕೆ

PROJECT NAME :	CLIENT	DPR CONSULTANTS :	DRAWING TITLE	DRAWING NUMBER	
Improvements to 20 Junctions with greenery to improve air quality around the junction (Urban Revitalization@ 20 Junctions)	Bruhat Bengaluru Mahanagara Palike	atlantis ARCHITECTURE & INTERIORS	C N R RAO UNDERPASS : Master Plan	UR20_CNR_MP	ALL MEASUREMENTS IN MM DRAWING NOT TO SCALE

Scanned with OKEN Scanner

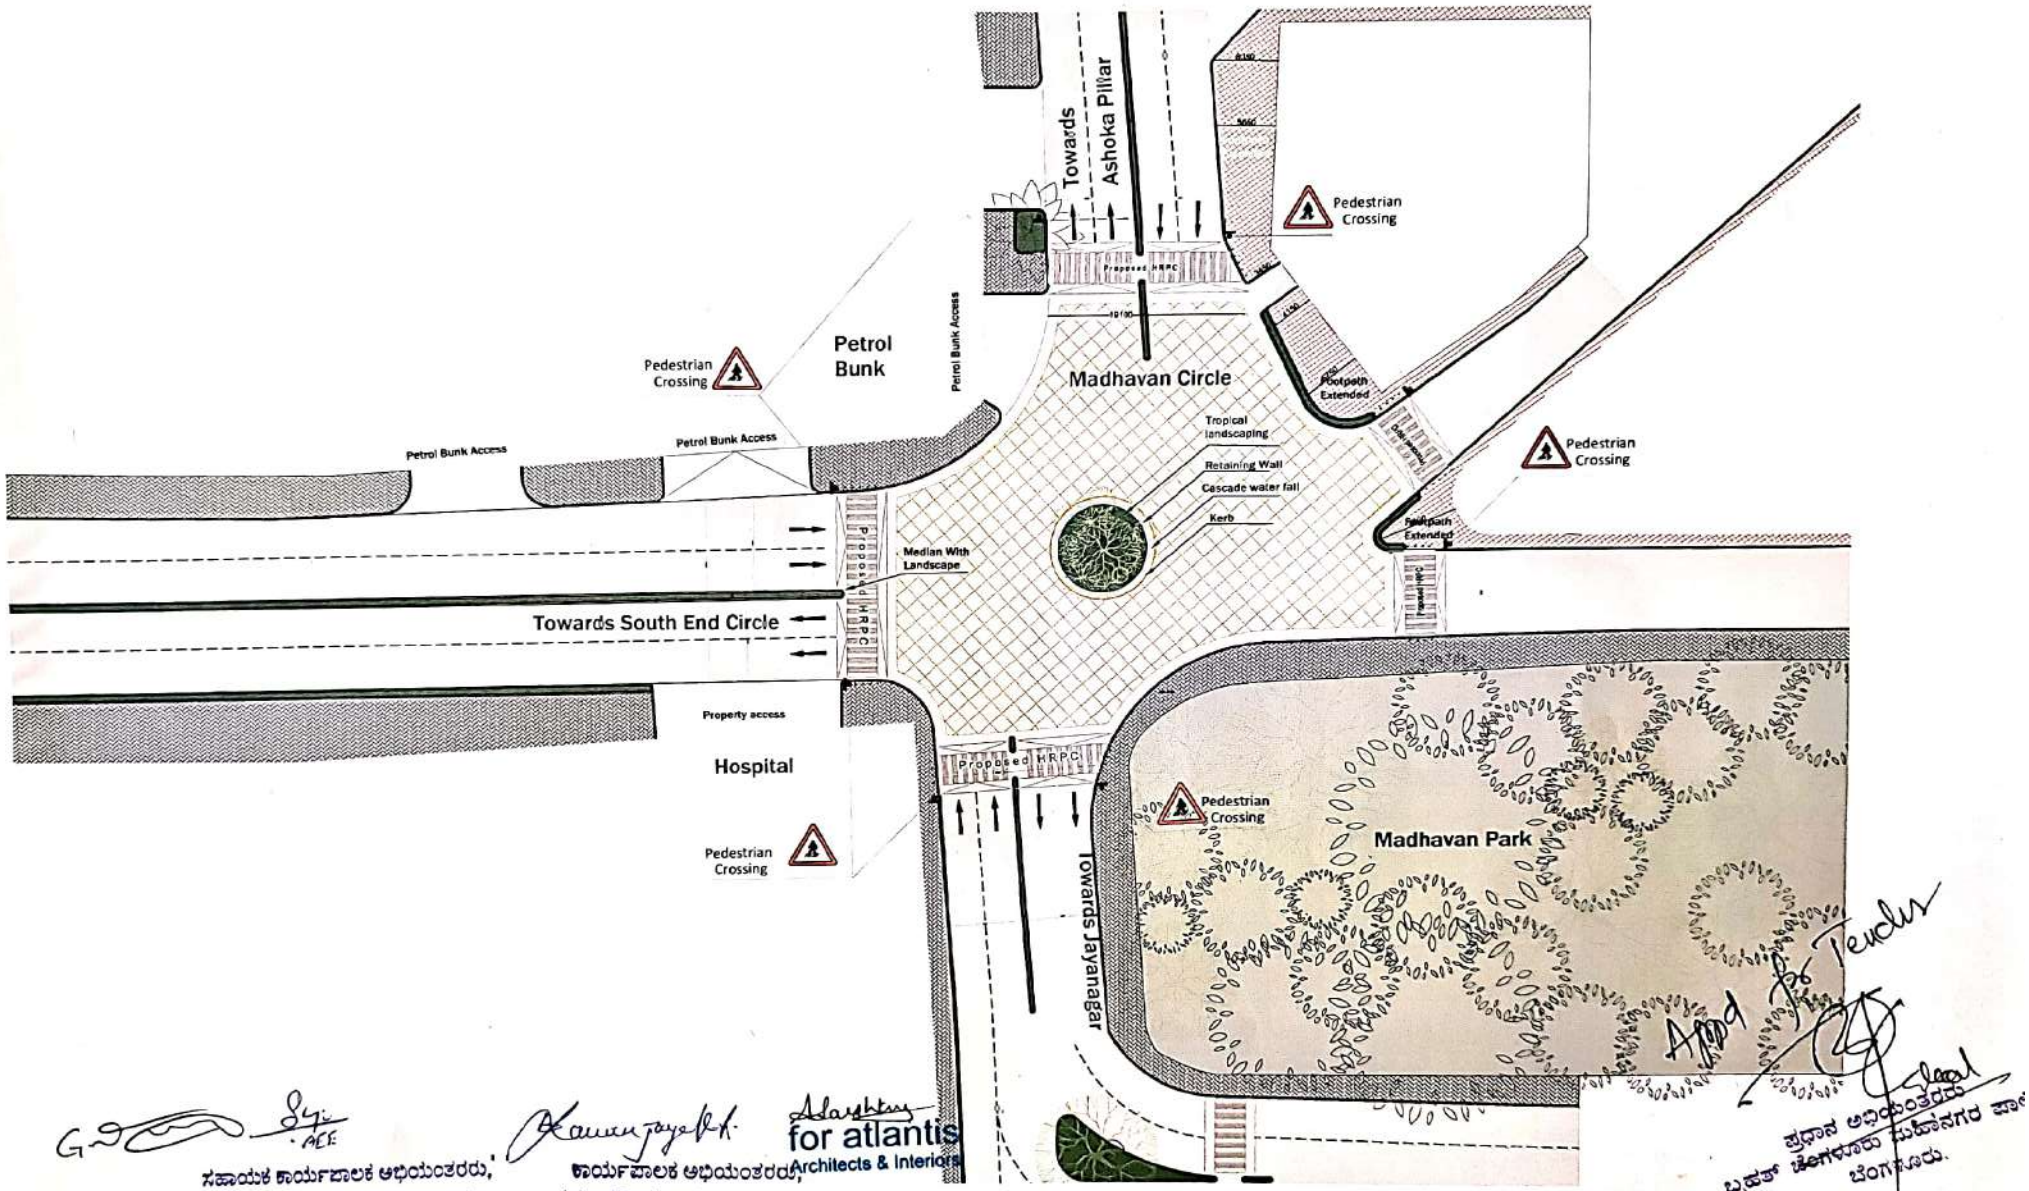

ಸಹಾಯಕ ಕಾರ್ಯಪಾಲಕ ಅಭಿಯಂತರರು,
ರಮೂಸೌ - ರೋಡ್ ಇನ್‌ಫ್ರಾಸ್ಟ್ರಕ್ಚರ್
ಬೃಹತ್ ಬೆಂಗಳೂರು ಮಹಾನಗರ ಪಾಲಿಕೆ

ಕಾರ್ಯಪಾಲಕ ಅಭಿಯಂತರರು,
ರಮೂಸೌ - ರೋಡ್ ಇನ್‌ಫ್ರಾಸ್ಟ್ರಕ್ಚರ್
ಬೃಹತ್ ಬೆಂಗಳೂರು ಮಹಾನಗರ ಪಾಲಿಕೆ

for atlantis Architects & Interiors

ಪ್ರಧಾನ ಅಭಿಯಂತರರು
ಬೃಹತ್ ಬೆಂಗಳೂರು ಮಹಾನಗರ ಪಾಲಿಕೆ
ಬೆಂಗಳೂರು.

PROJECT NAME :	CLIENT :	DPR CONSULTANTS :	DRAWING TITLE	DRAWING NUMBER	
Improvements to 20 Junctions with greenery to improve air quality around the junction (Urban Revitalization@ 20 Junctions)	Bruhat Bengaluru Mahanagara Palike	atlantis ARCHITECTURE & INTERIORS	Madhavan Circle : Master Plan	UR20_MADH_MP	N ALL MEASUREMENTS IN MM DRAWING NOT TO SCALE

Scanned with OKEN Scanner

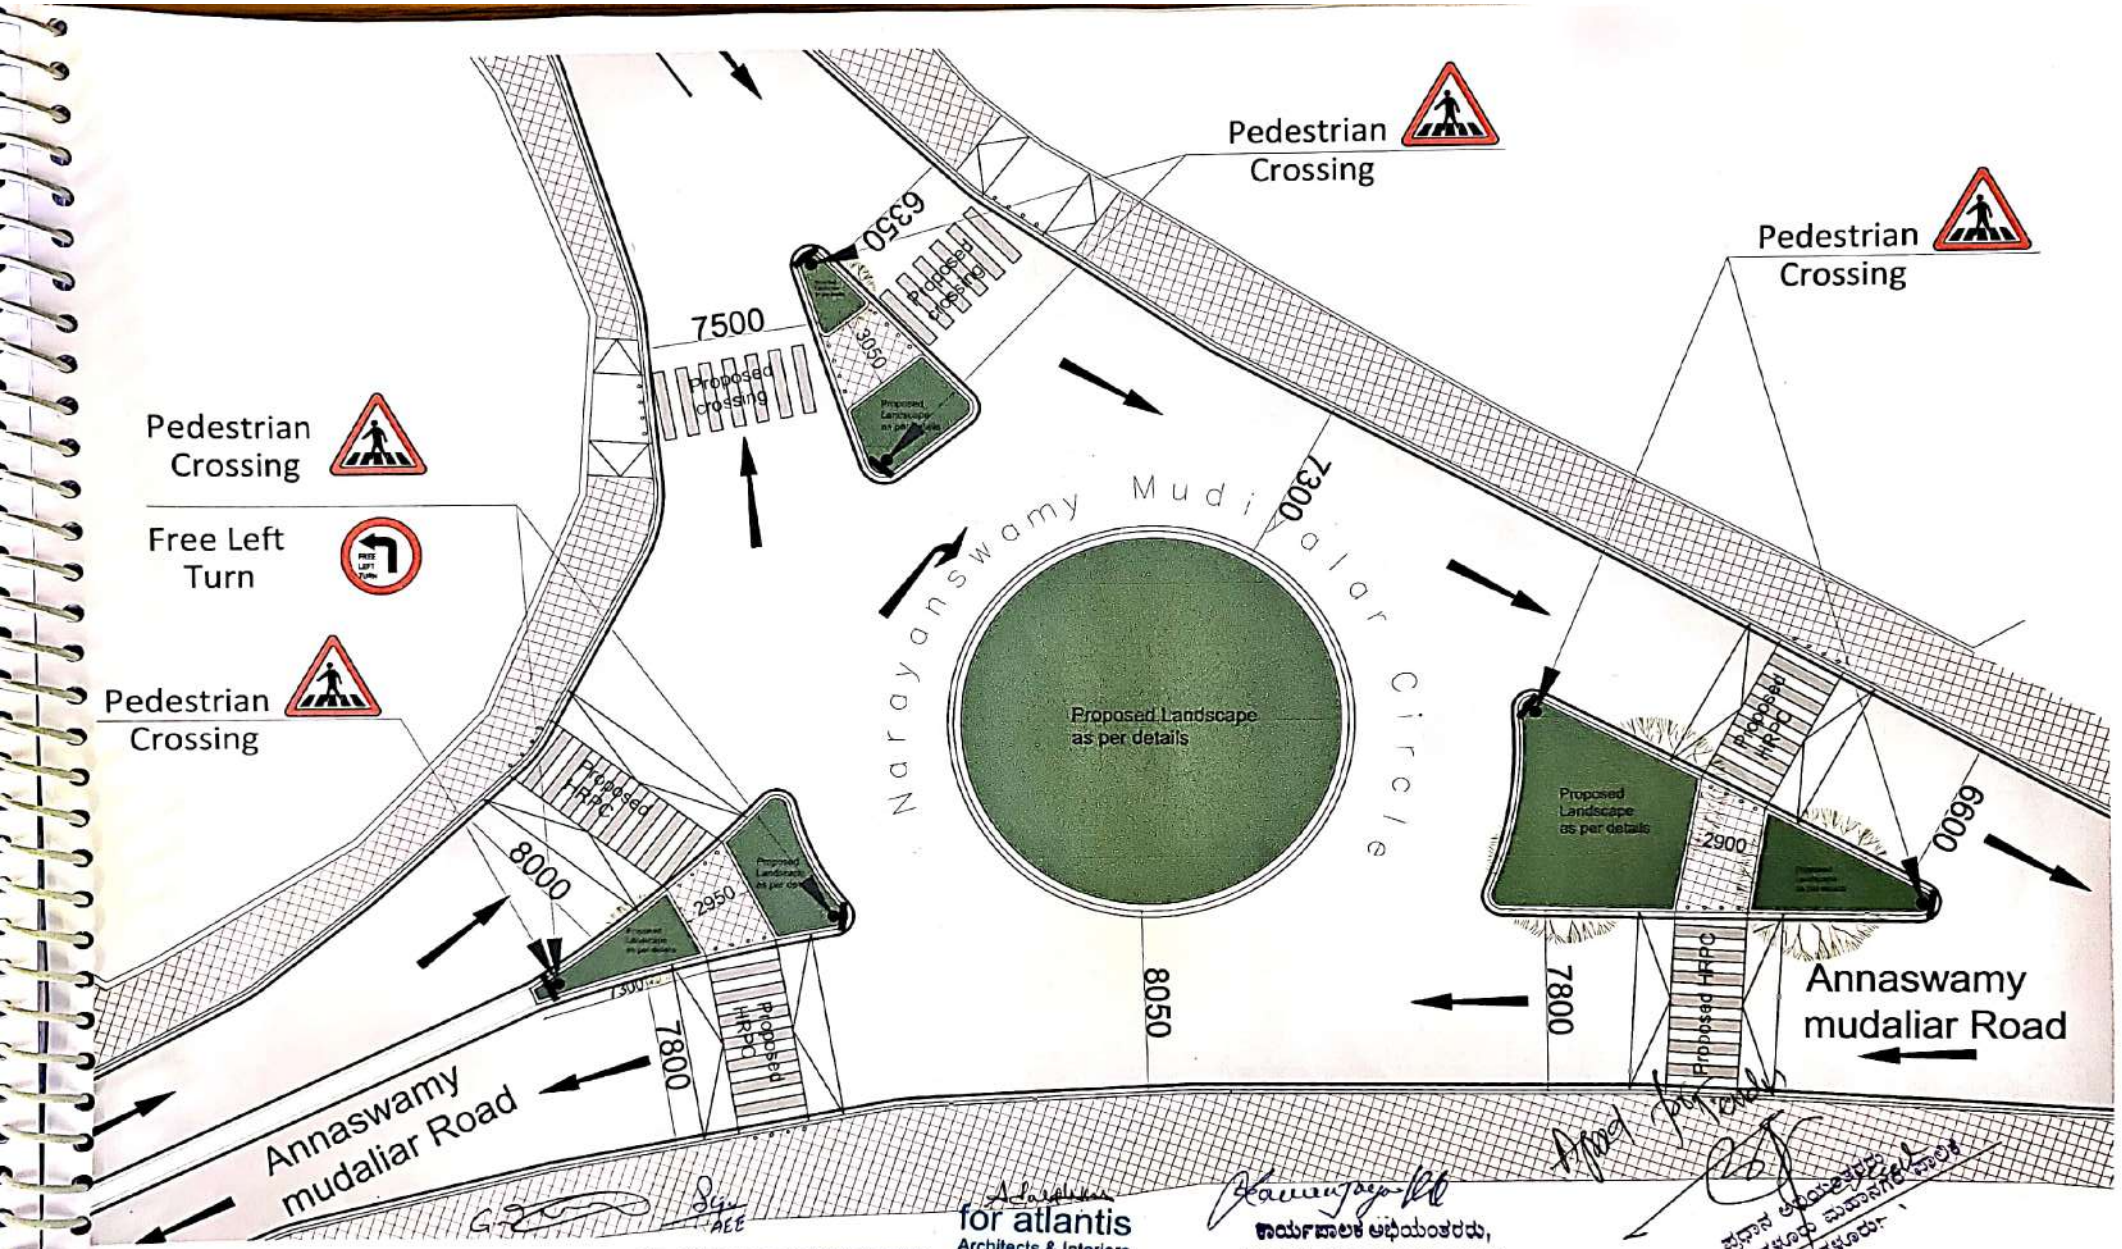

for atlantis
Architects & Interiors

PROJECT NAME :	CLIENT :	DPR CONSULTANTS :	DRAWING TITLE	DRAWING NUMBER	
Improvements to 20 Junctions with greenery to improve air quality around the junction (Urban Revitalisation@ 20 Junctions)	Bruhat Bengaluru Mahanagara Palike	atlantis ARCHITECTURE & INTERIORS	Narayanswamy Mudaliar Circle (Ulsoor 1) Master Plan	UR20_ULS1NM_MP	ALL MEASUREMENTS IN MM; DRAWING NOT TO SCALE

Scanned with OKEN Scanner

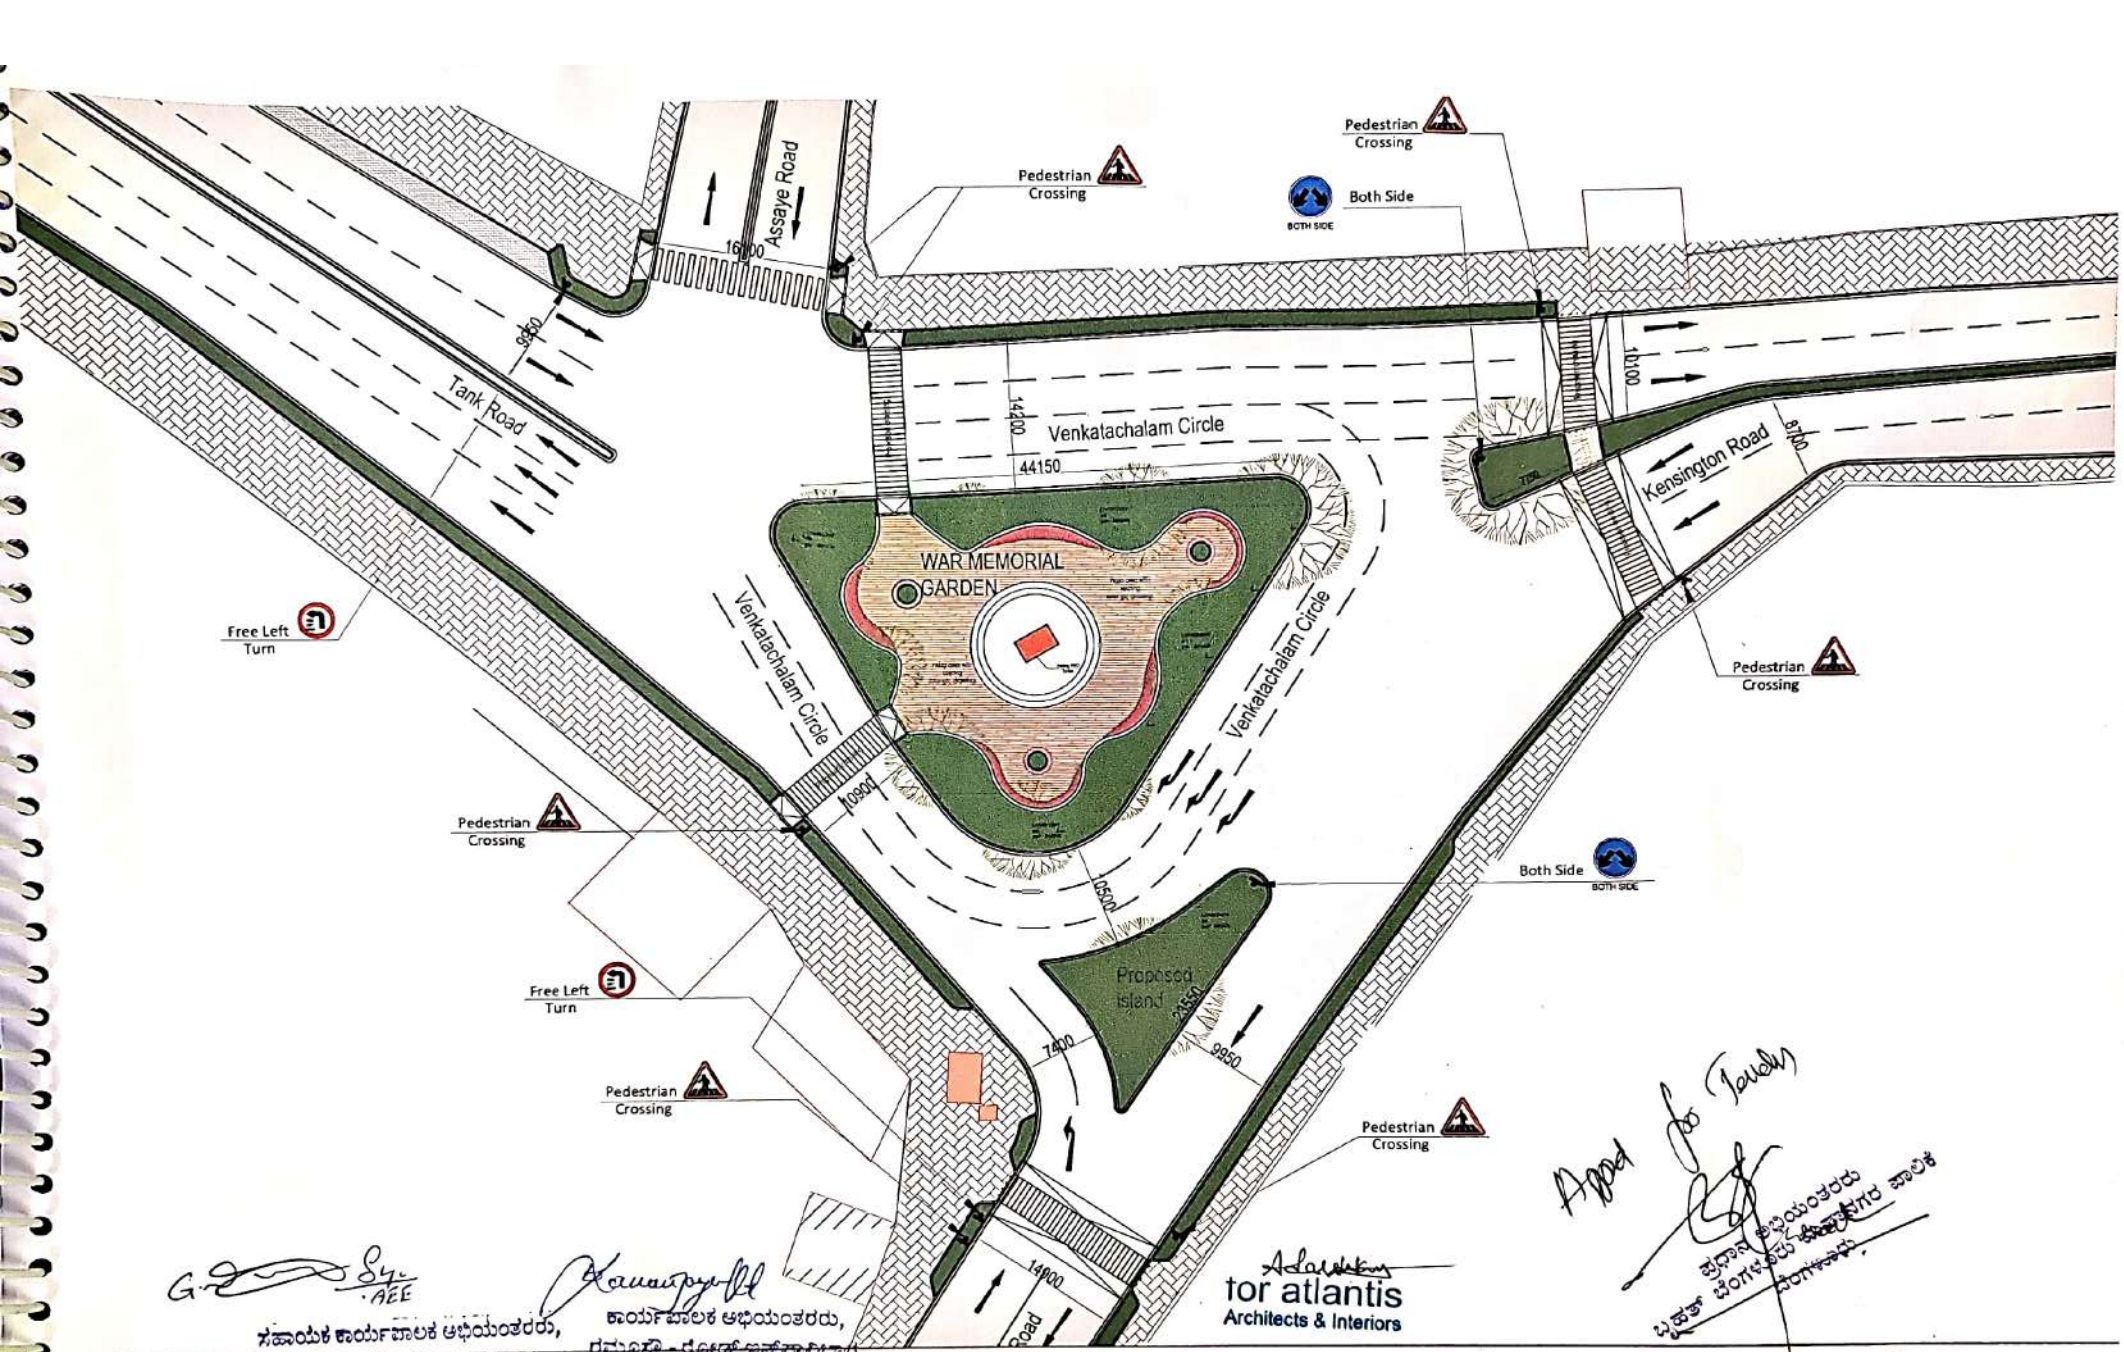

Scanned with OKEN Scanner

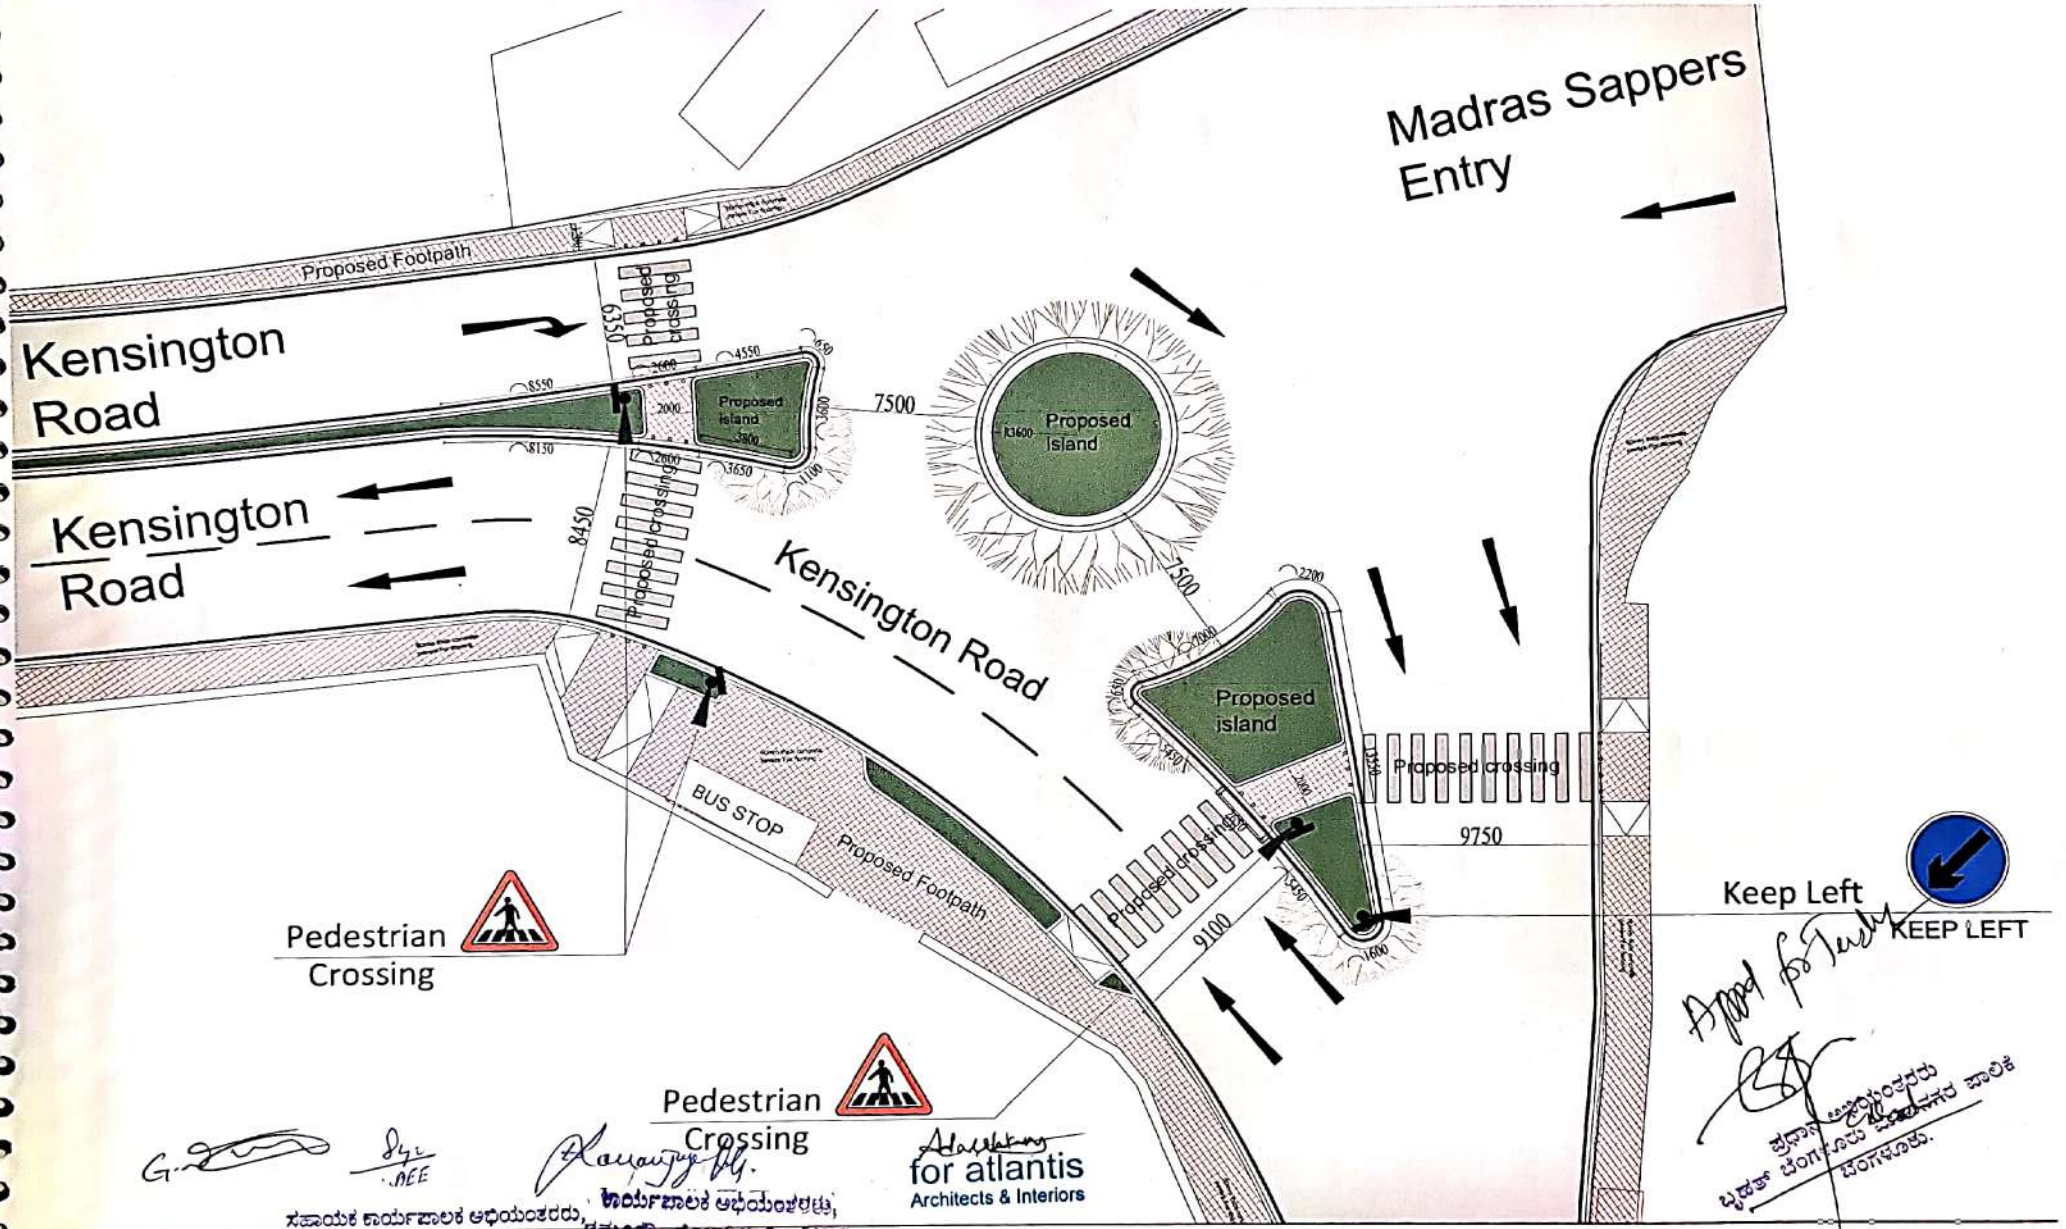

for atlantis
Architects & Interiors

ಸಹಾಯಕ ಕಾರ್ಯಪಾಲಕ ಅಧಿಯಂತರರು,
ಕಾರ್ಯಪಾಲಕ ಅಧಿಯಂತರರು,
ಬೃಹತ್ ಬೆಂಗಳೂರು ಮಹಾನಗರ ಪಾಲಿಕೆ

PROJECT NAME	CLIENT	DPR CONSULTANTS :	DRAWING TITLE	DRAWING NUMBER	
Improvements to 20 Junctions with greenery to improve air quakty around the junction (Urban Revitalization@ 20 Junctions)	Bruhat Bengaluru Mahanagara Palike	atlantis ARCHITECTURE & INTERIORS	Madras sappers junction (Ulsoor 3) Master Plan	UR20_ULS3MSP_MP	ALL MEASUREMENTS IN MM DRAWING NOT TO SCALE

Scanned with OKEN Scanner

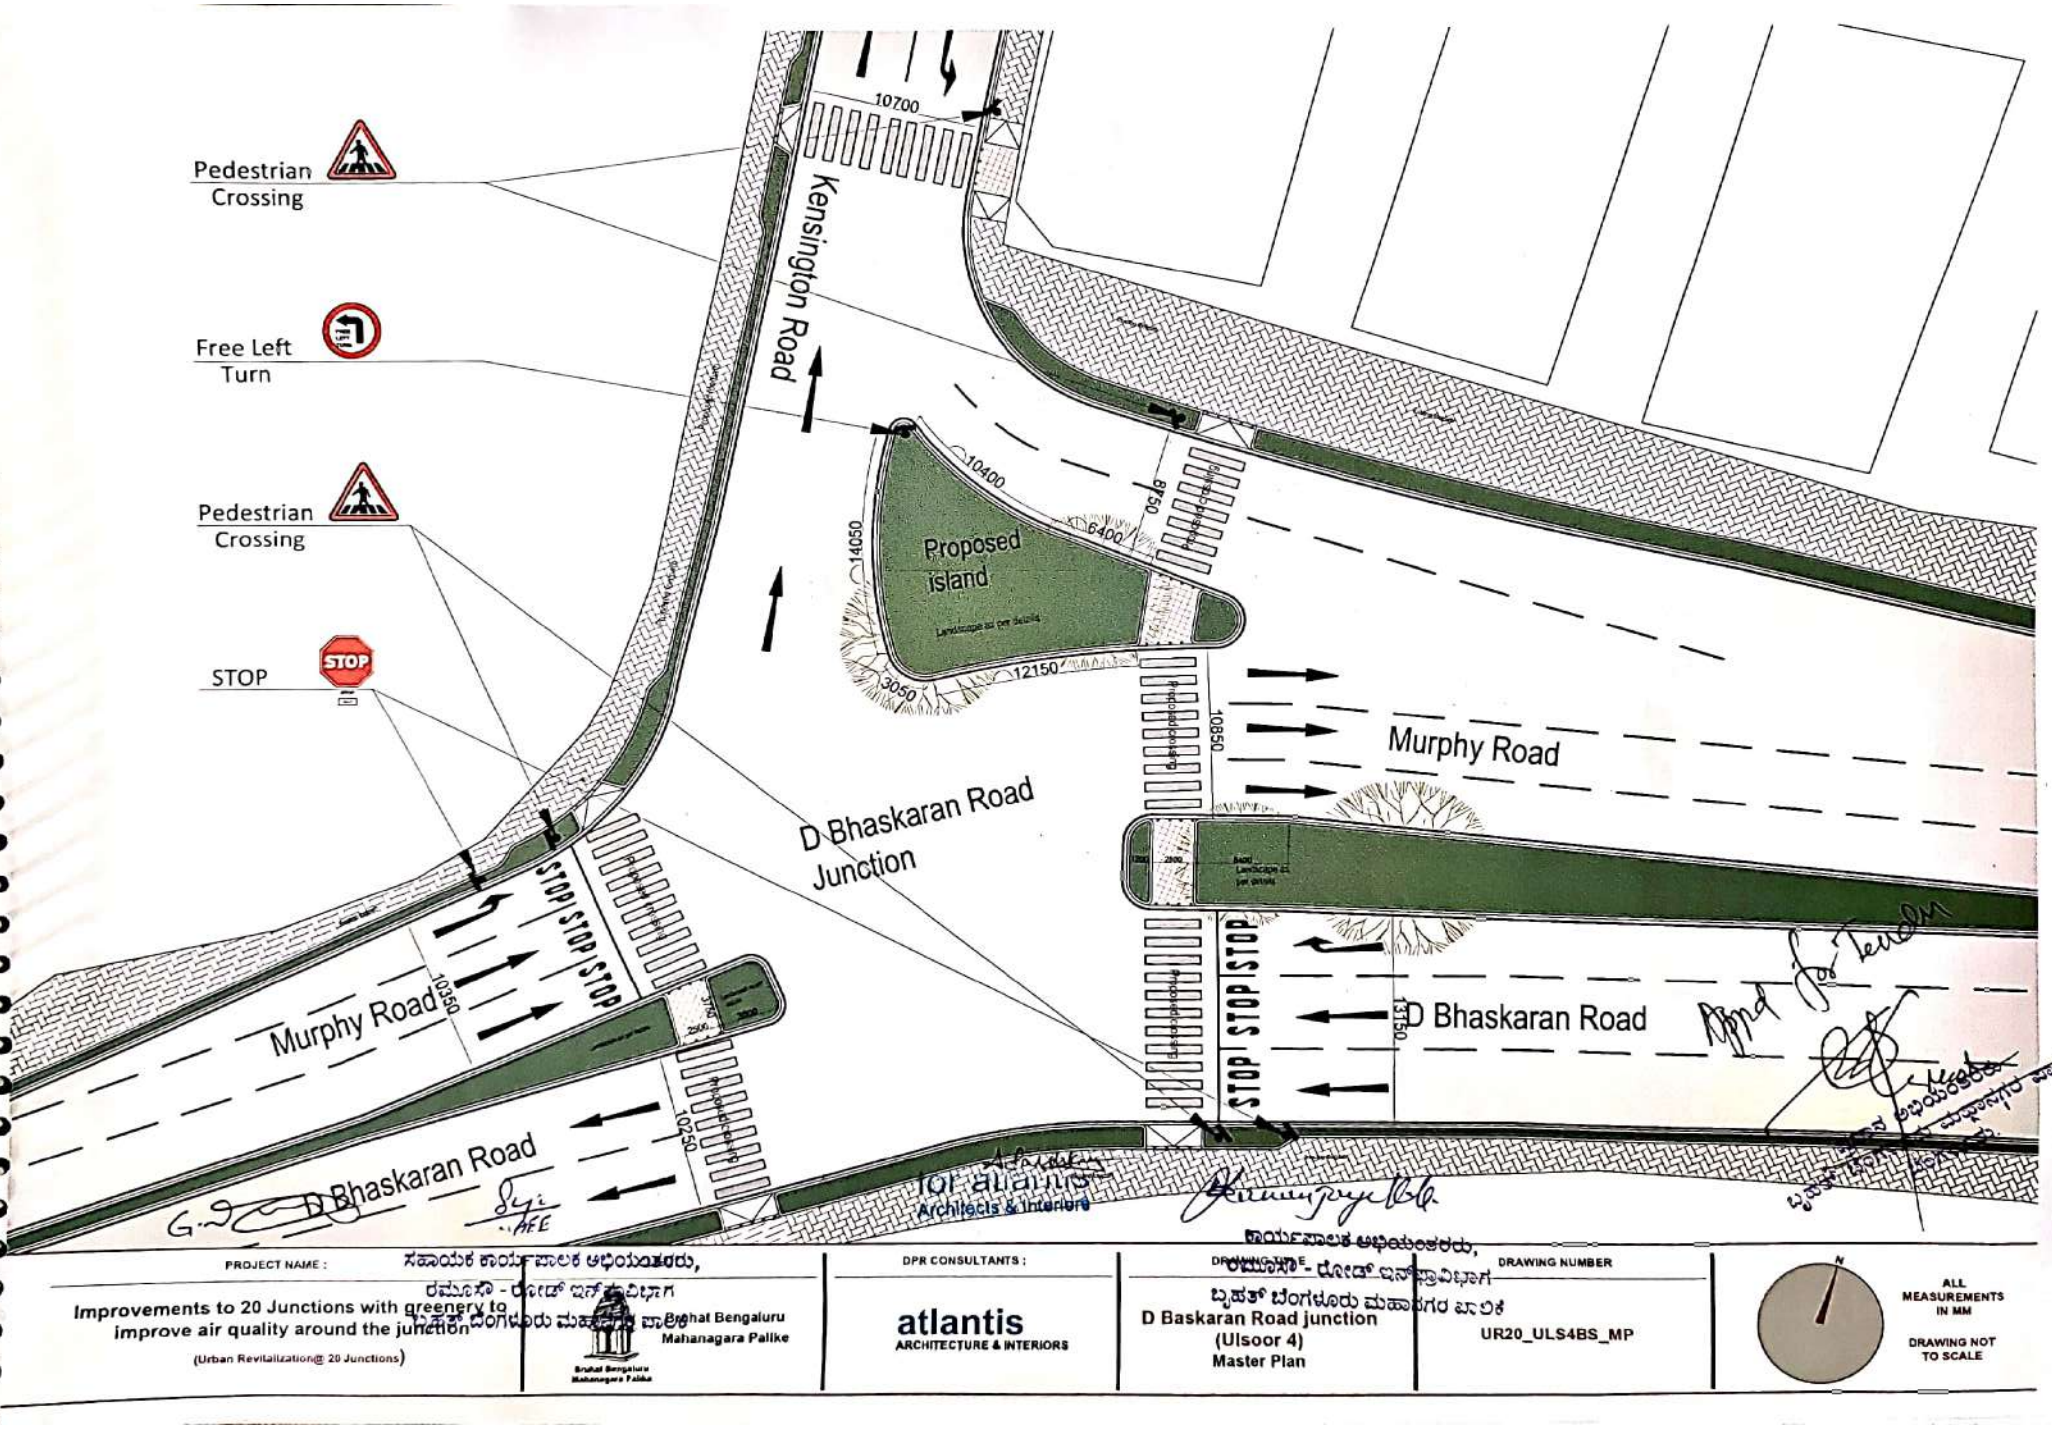

Scanned with OKEN Scanner

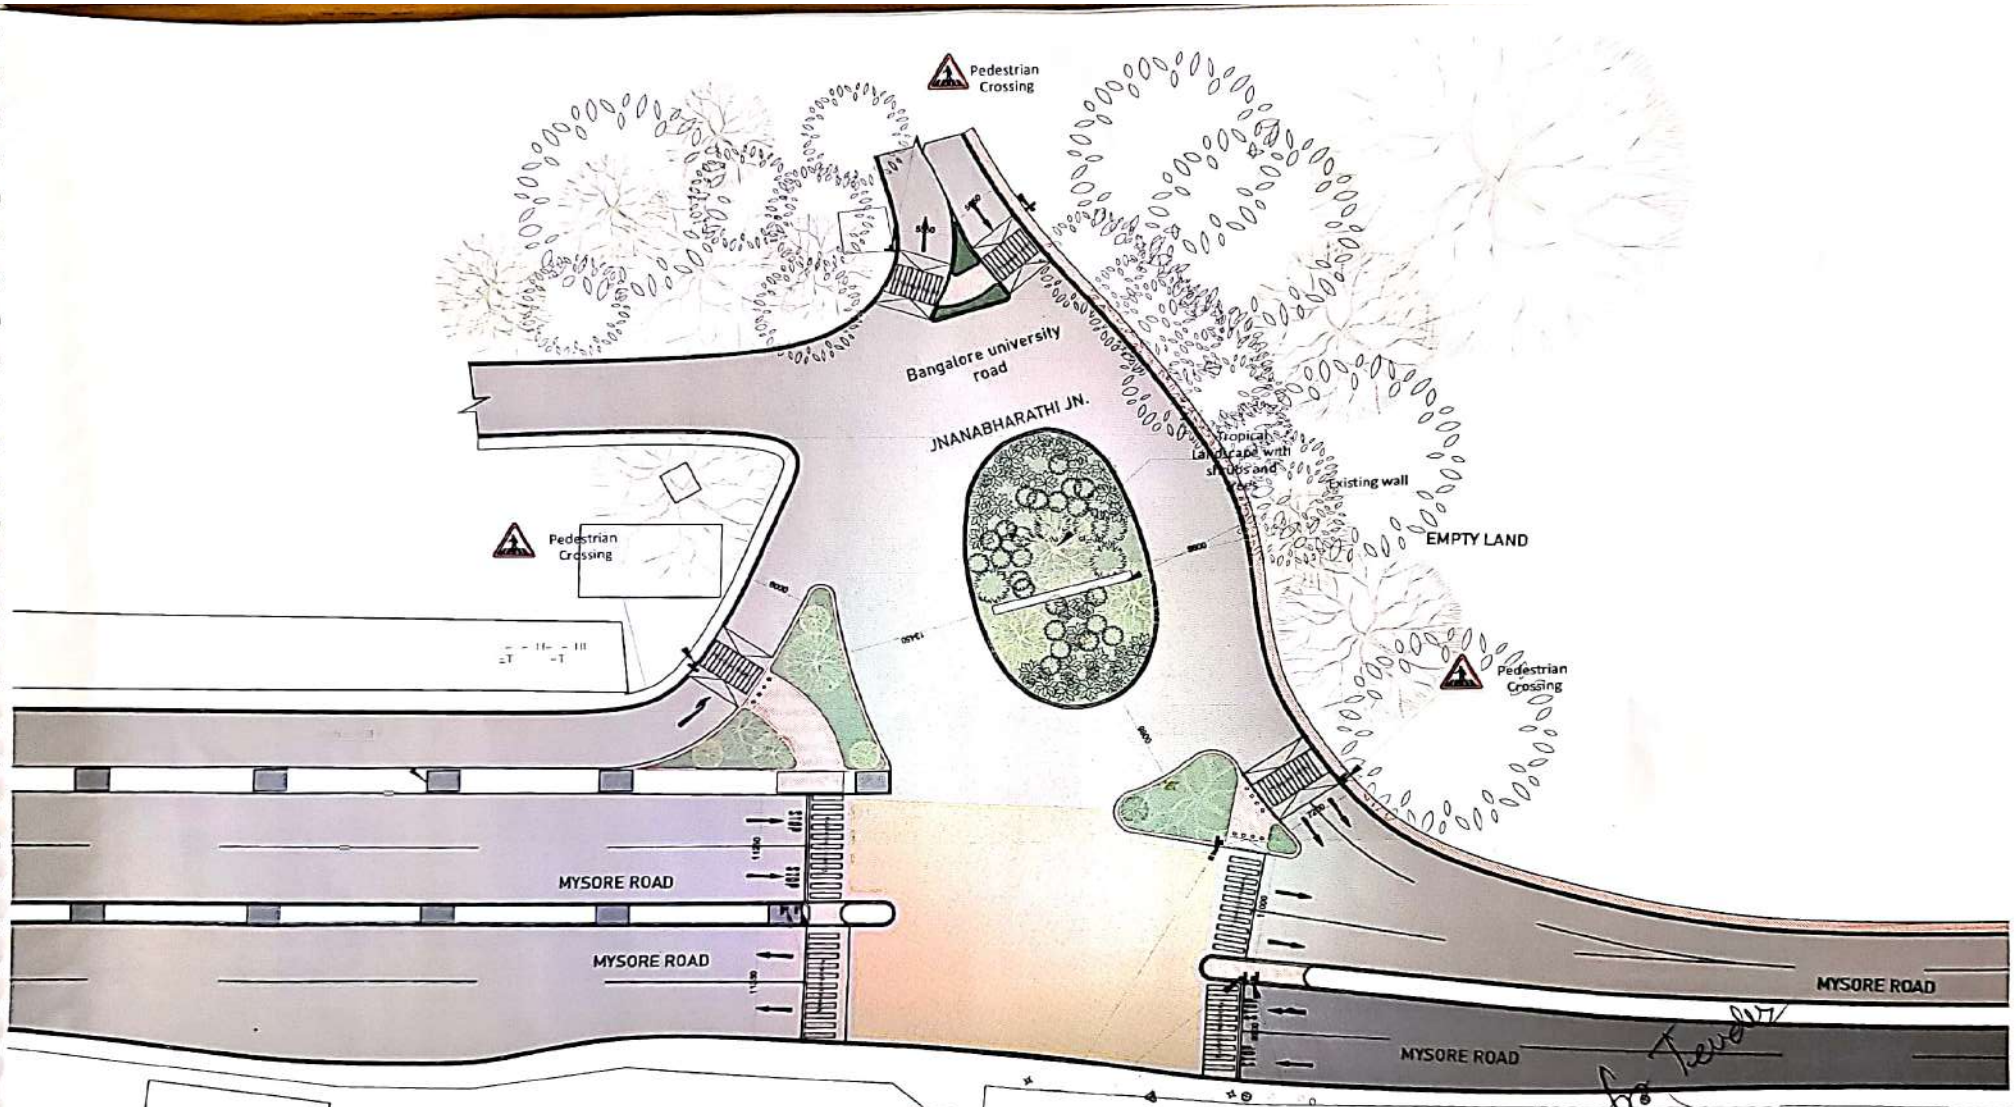

ಸಹಾಯಕ ಕಾರ್ಯಪಾಲಕ ಅಭಿಯಂತರರು,
ರಮೂಸೌ - ರೋಡ್ ಇನ್ಫ್ರಾವಿಭಾಗ
ಬೃಹತ್ ಬೆಂಗಳೂರು ಮಹಾನಗರ ಪಾಲಿಕೆ

ಕಾರ್ಯಪಾಲಕ ಅಭಿಯಂತರರು,
ರಮೂಸೌ - ರೋಡ್ ಇನ್ಫ್ರಾವಿಭಾಗ
ಬೃಹತ್ ಬೆಂಗಳೂರು ಮಹಾನಗರ ಪಾಲಿಕೆ

ior atlantis
Architects & Interiors

ಮುಖ್ಯ ಅಭಿಯಂತರರು
ಬೃಹತ್ ಬೆಂಗಳೂರು ಮಹಾನಗರ ಪಾಲಿಕೆ.

PROJECT NAME :	DPR CONSULTANTS :	DRAWING TITLE	DRAWING NUMBER	
Improvements to 20 Junctions with greenery to improve air quality around the junction (Urban Revitalization@ 20 Junctions)	CLIENT : Bruhat Bengaluru Mahanagara Palike	atlantis ARCHITECTURE & INTERIORS	Jnanabharati Junction : Master Plan	UR20_JNB_MP

N

ALL MEASUREMENTS IN M

DRAWING NOT TO SCALE

Scanned with OKEN Scanner

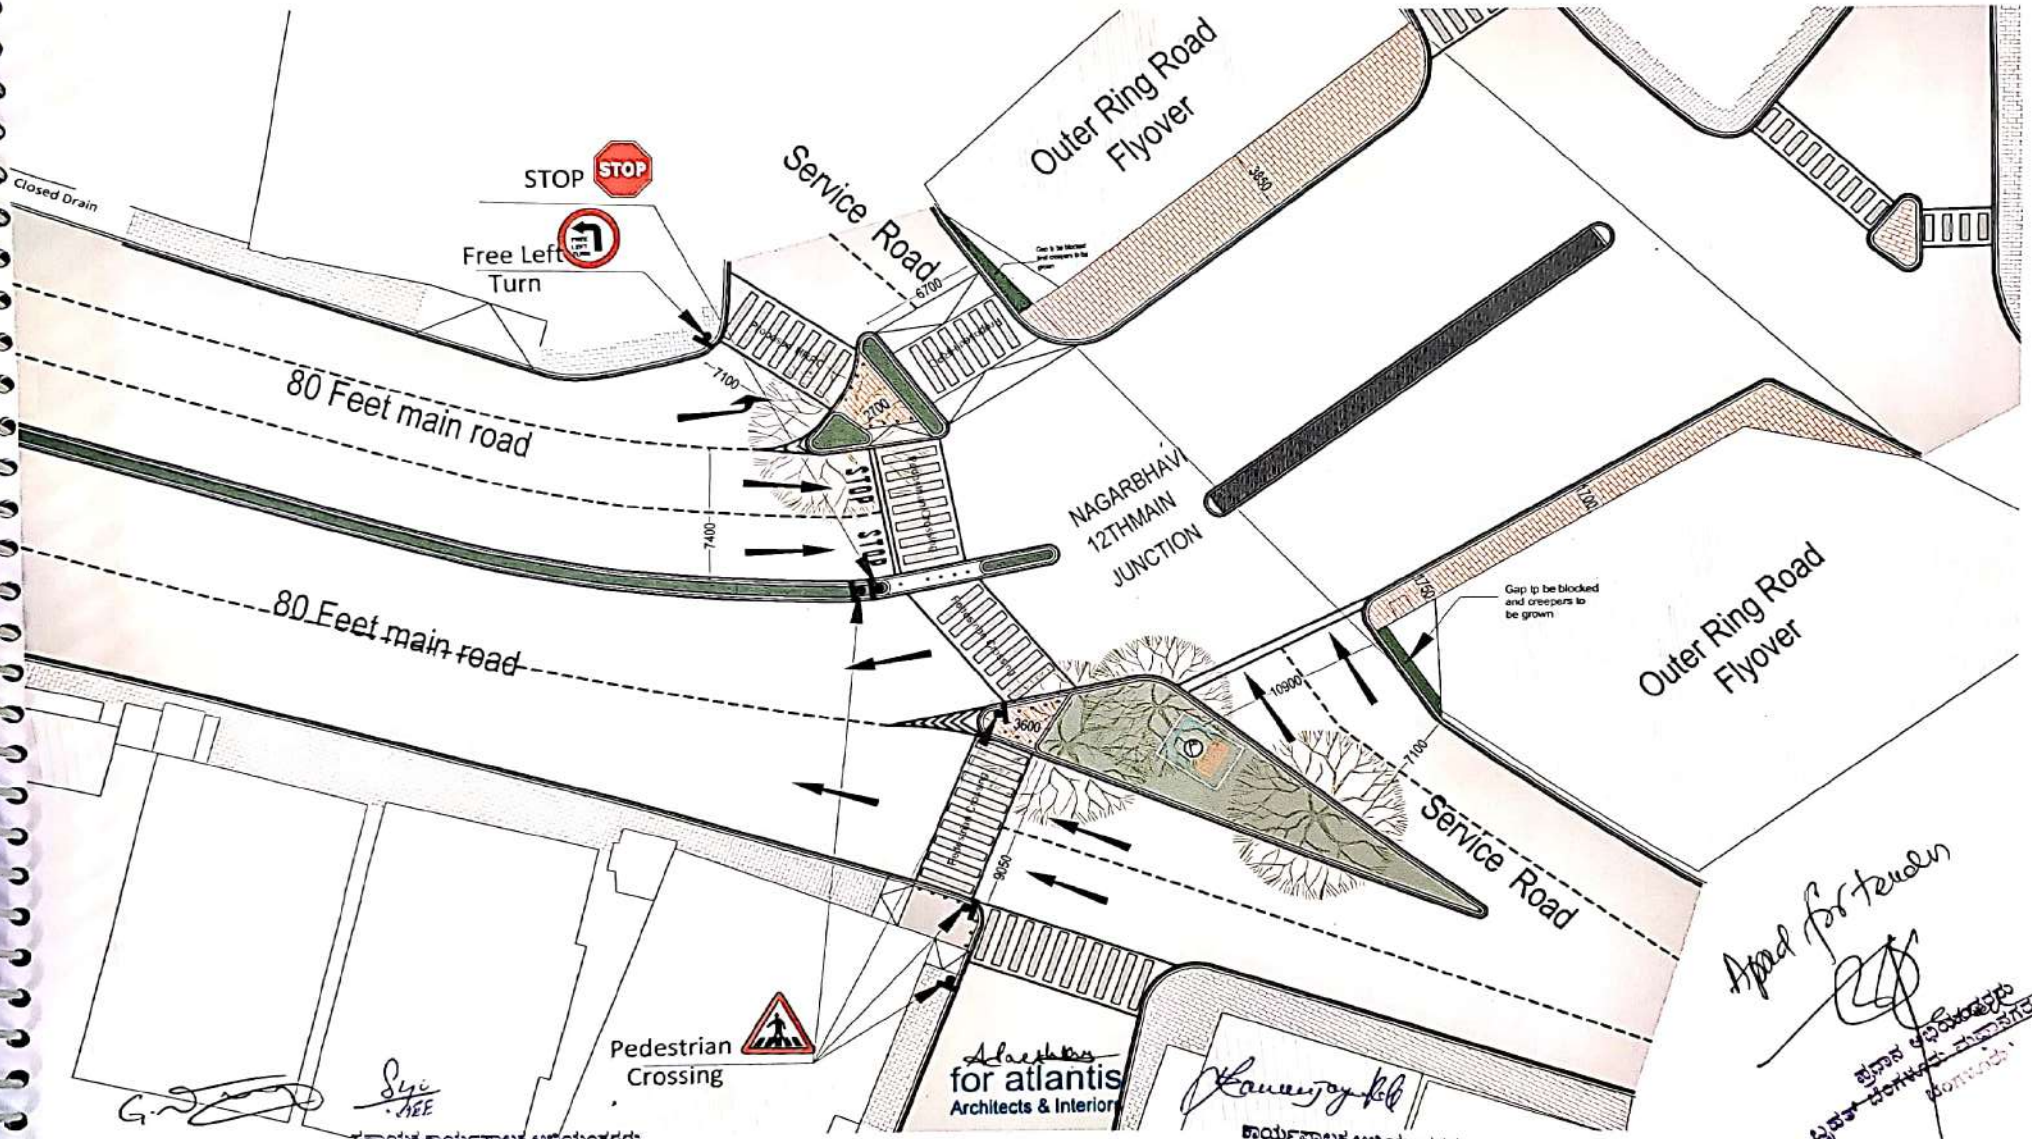

ಸಹಾಯಕ ಕಾರ್ಯಪಾಲಕ ಅಭಿಯಂತರರು,
ರಮೂಸಾ - ರೋಡ್ ಇನ್‌ಫ್ರಾವಿಭಾಗ
ಬೃಹತ್ ಬೆಂಗಳೂರು ಮಹಾನಗರ ಪಾಲಿಕೆ

ಕಾರ್ಯಪಾಲಕ ಅಭಿಯಂತರರು,
ರಮೂಸಾ - ರೋಡ್ ಇನ್‌ಫ್ರಾವಿಭಾಗ
ಬೃಹತ್ ಬೆಂಗಳೂರು ಮಹಾನಗರ ಪಾಲಿಕೆ

PROJECT NAME :	CLIENT :	DPR CONSULTANTS :	DRAWING TITLE :	DRAWING NUMBER
Improvements to 20 Junctions with greenery to improve air quality around the junction (Urban Revitalization@ 20 Junctions)	Bruhat Bengaluru Mahanagara Palike	atlantis ARCHITECTURE & INTERIORS	Nagarbhavi 12th Block Bus stop : Master Plan	UR20_NAG_MP

N

ALL MEASUREMENTS IN MM

DRAWING NOT TO SCALE

Scanned with OKEN Scanner

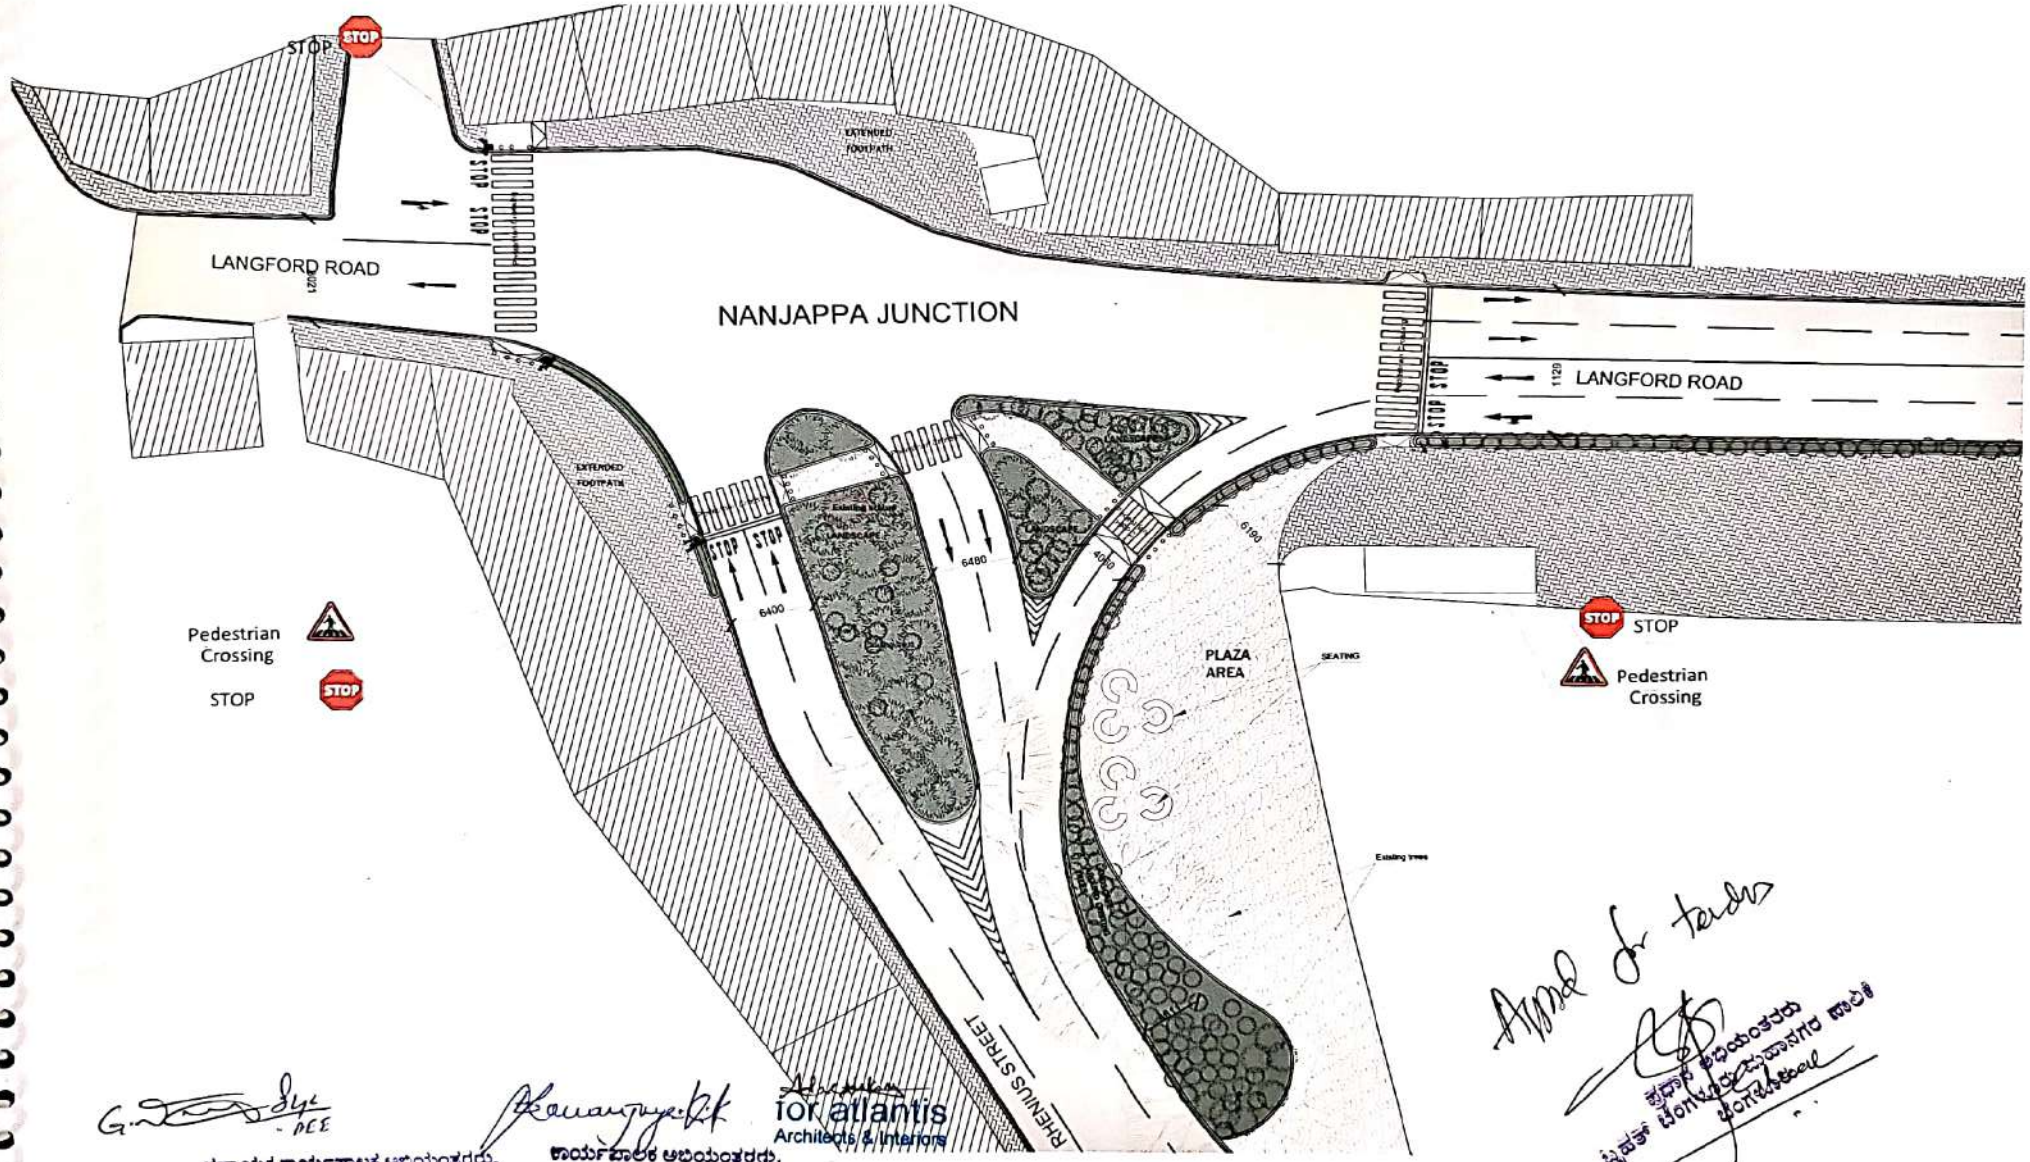

for atlantis
Architects & Interiors

ಸಹಾಯಕ ಕಾರ್ಯಪಾಲಕ ಅಭಿಯಂತರರು,
ರಮೂಸೌ ರಸ್ತೆ ಮೂಲಸೌಕರ್ಯ ವಿಭಾಗ
ಬೃಹತ್ ಬೆಂಗಳೂರು ಮಹಾನಗರ ಪಾಲಿಕೆ

ಕಾರ್ಯಪಾಲಕ ಅಭಿಯಂತರರು,
ರಮೂಸೌ - ರಸ್ತೆ ಮೂಲಸೌಕರ್ಯ ವಿಭಾಗ
ಬೃಹತ್ ಬೆಂಗಳೂರು ಮಹಾನಗರ ಪಾಲಿಕೆ

ಕಿರಿಯ ಅಭಿಯಂತರರು
ಬೃಹತ್ ಬೆಂಗಳೂರು ಮಹಾನಗರ ಪಾಲಿಕೆ
ಬೆಂಗಳೂರು

Improvements to 20 Junctions with greenery to improve air quality around the junction (Urban Revitalization@ 20 Junctions)	CLIENT : Bruhat Bengaluru Mahanagara Palike	DPR CONSULTANTS : atlantis ARCHITECTURE & INTERIORS	DRAWING TITLE Nanjappa junction : Master Plan	DRAWING NUMBER UR20_NAJ_MP

N

ALL MEASUREMENTS IN MM

DRAWING NOT TO SCALE

Scanned with OKEN Scanner

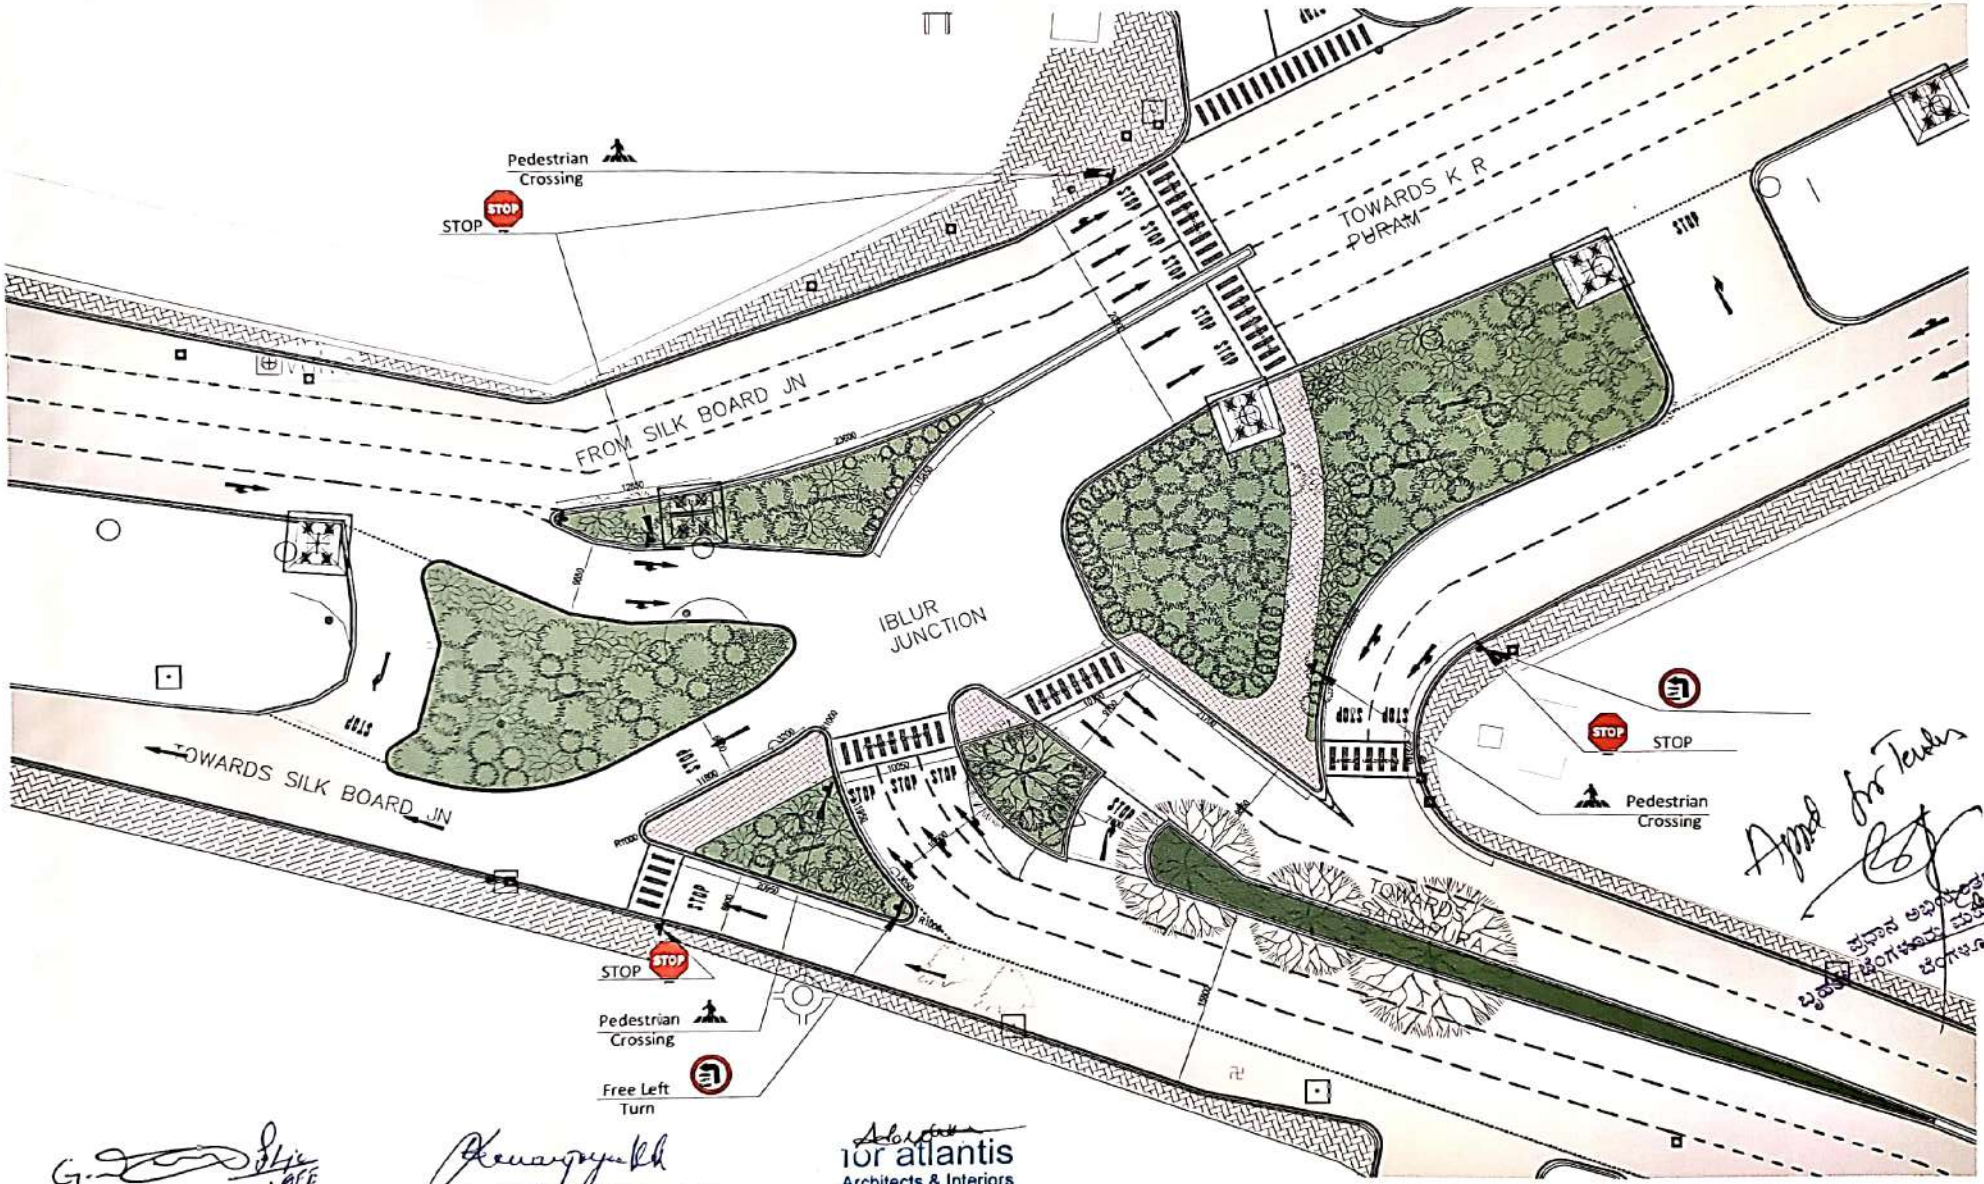

Approved for Tenders

ಸಹಾಯಕ ಕಾರ್ಯಪಾಲಕ ಅಭಿಯಂತರರು, ಕಾರ್ಯಪಾಲಕ ಅಭಿಯಂತರರು,

for atlantis
Architects & Interiors

PROJECT: ರಮೂಸ - ರೋಡ್ ಇನ್‌ಫ್ರಾವಿಭಾಗ Improvements to 20 Junctions with greenery to improve air quality around the junction (Urban Revitalization@ 20 Junctions)	ಬೃಹತ್ ಬೆಂಗಳೂರು ಮಹಾನಗರ ಪಾಲಿಕೆ Bruhat Bengaluru Mahanagara Palike	DPR CONSULTANTS : atlantis ARCHITECTURE & INTERIORS	DRAWING TITLE Iblur Lake Junction : Master Plan	DRAWING NUMBER UR20_IBL_MP

N

ALL MEASUREMENTS IN MM

DRAWING NOT TO SCALE

Scanned with OKEN Scanner

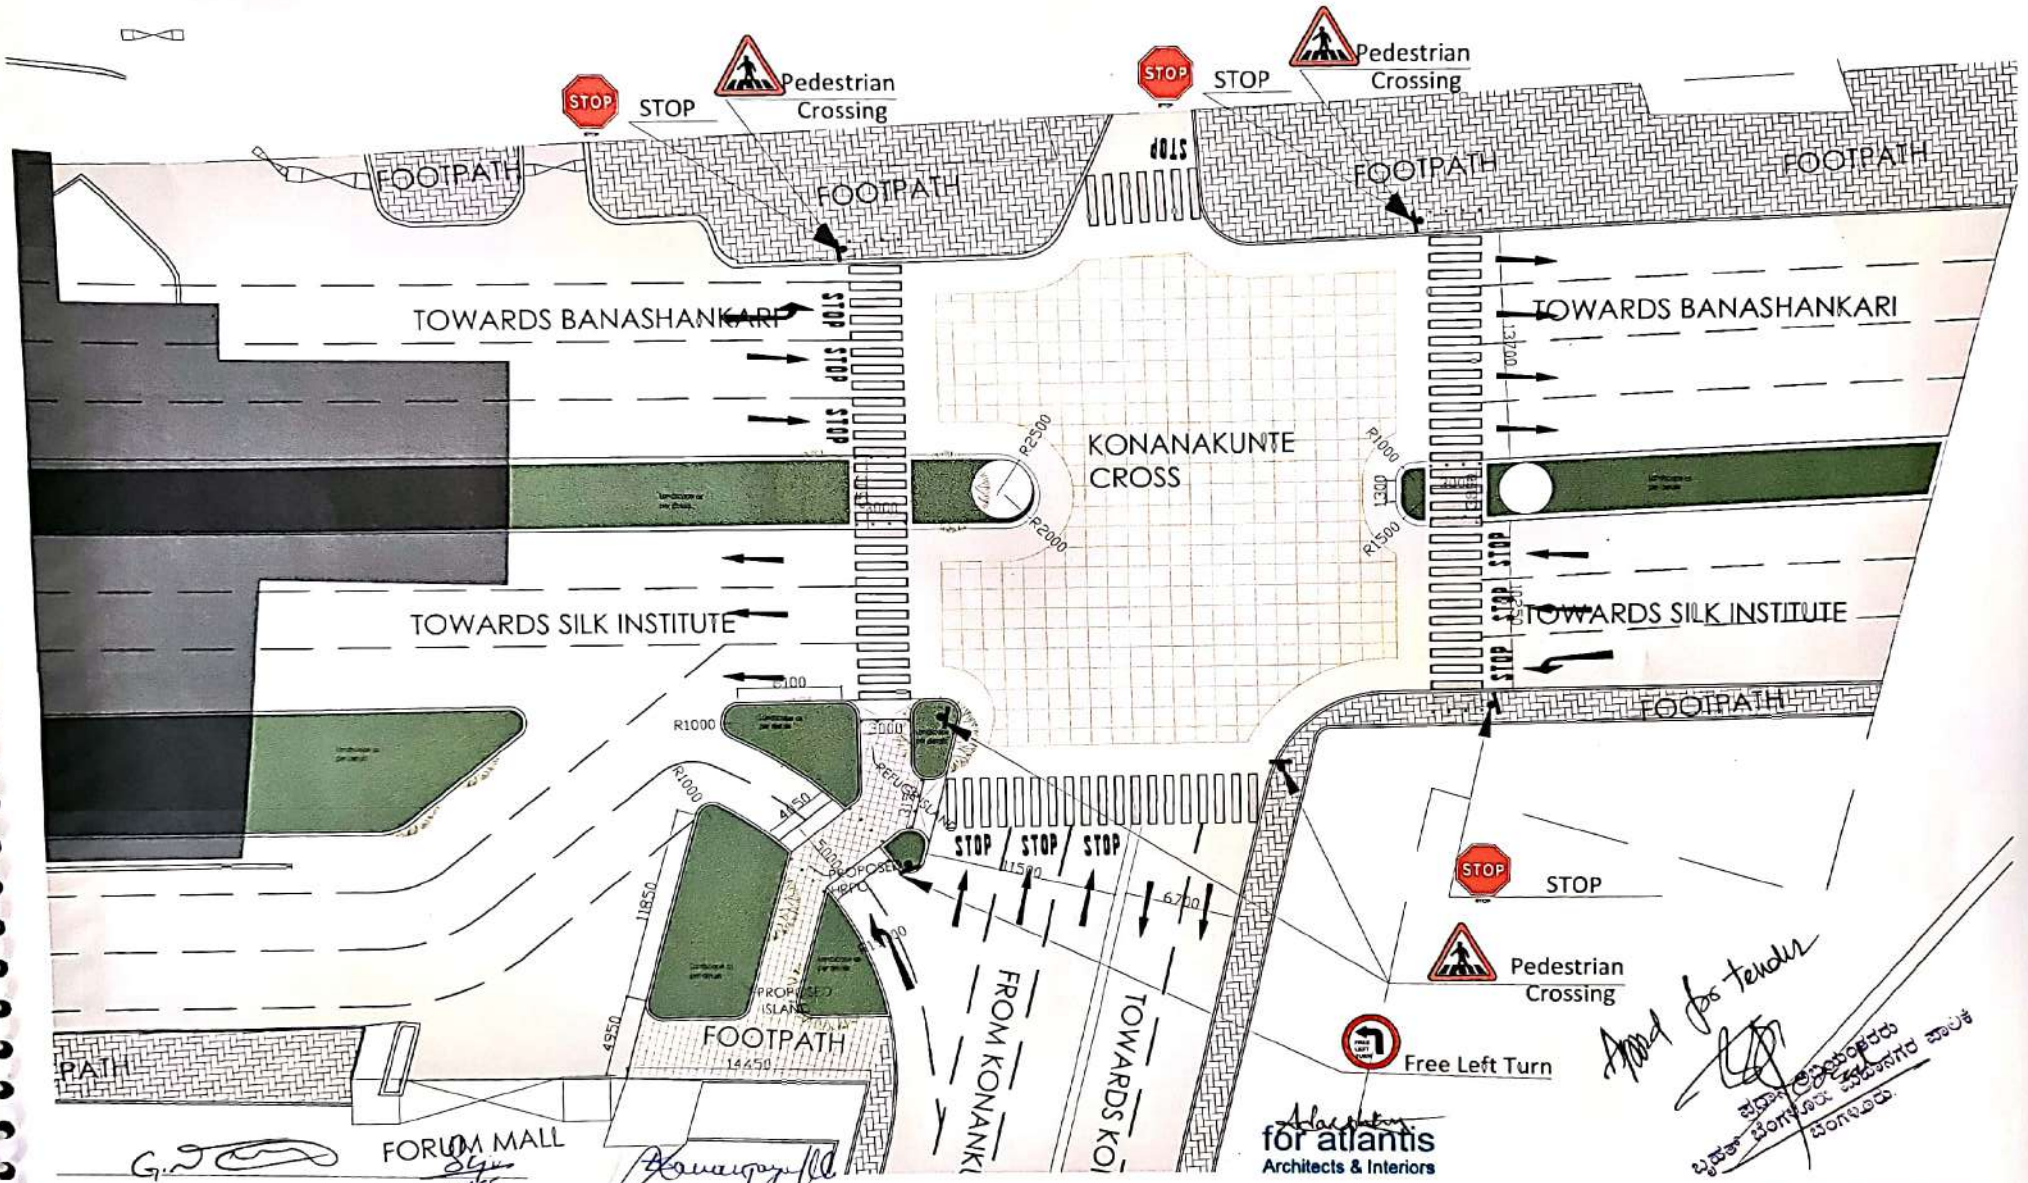

PROJECT NAME :	DPR CONSULTANTS :	DRAWING TITLE	DRAWING NUMBER	
Improvements to 20 Junctions with greenery to improve air quality around the junction (Urban Revitalization@ 20 Junctions)	Bruhat Bengaluru Mahanagara Palike atlantis ARCHITECTURE & INTERIORS	Konanakunte Cross : Master Plan	UR20_KKC_MP	ALL MEASUREMENTS IN MM DRAWING NOT TO SCALE

Scanned with OKEN Scanner

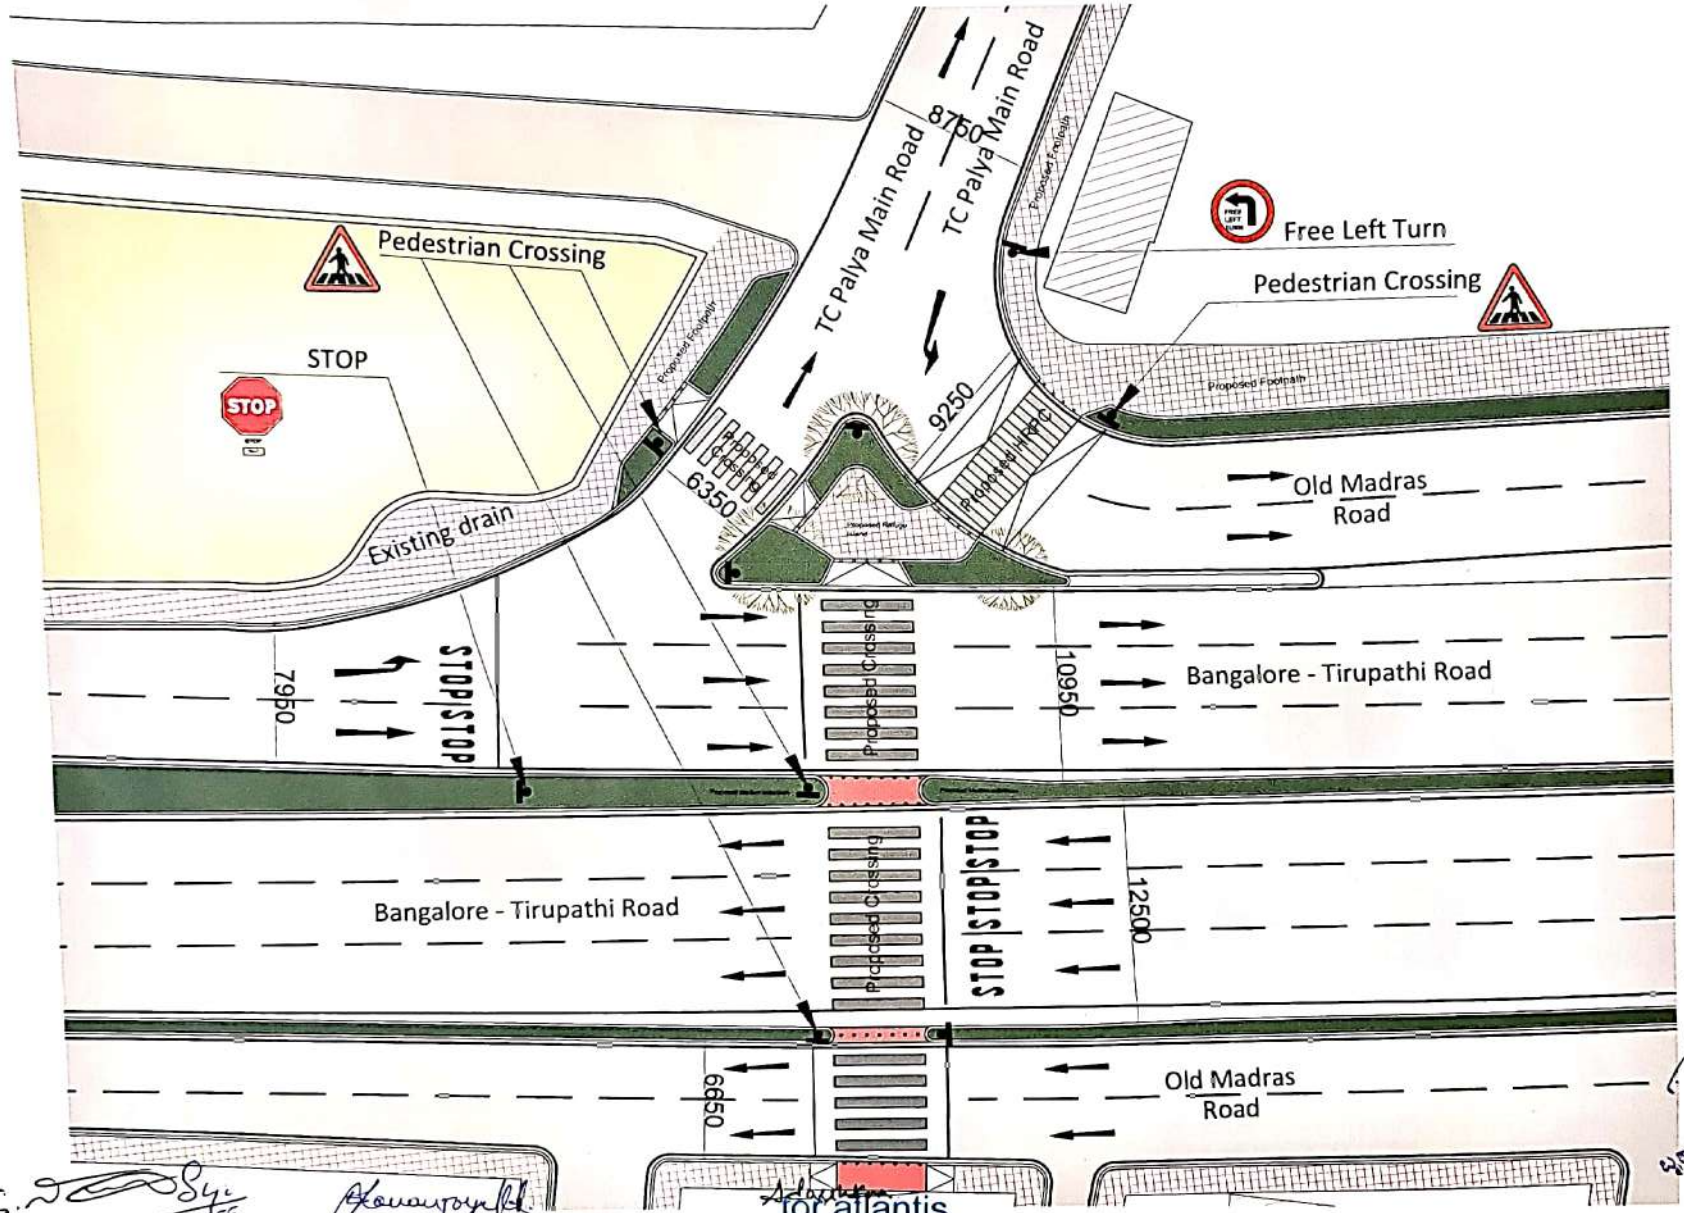
TC Palya Main Road
TC Palya Main Road
8750
Pedestrian Crossing
STOP
STOP
Free Left Turn
Pedestrian Crossing
Proposed Footpath
Proposed Footpath
Proposed Footpath

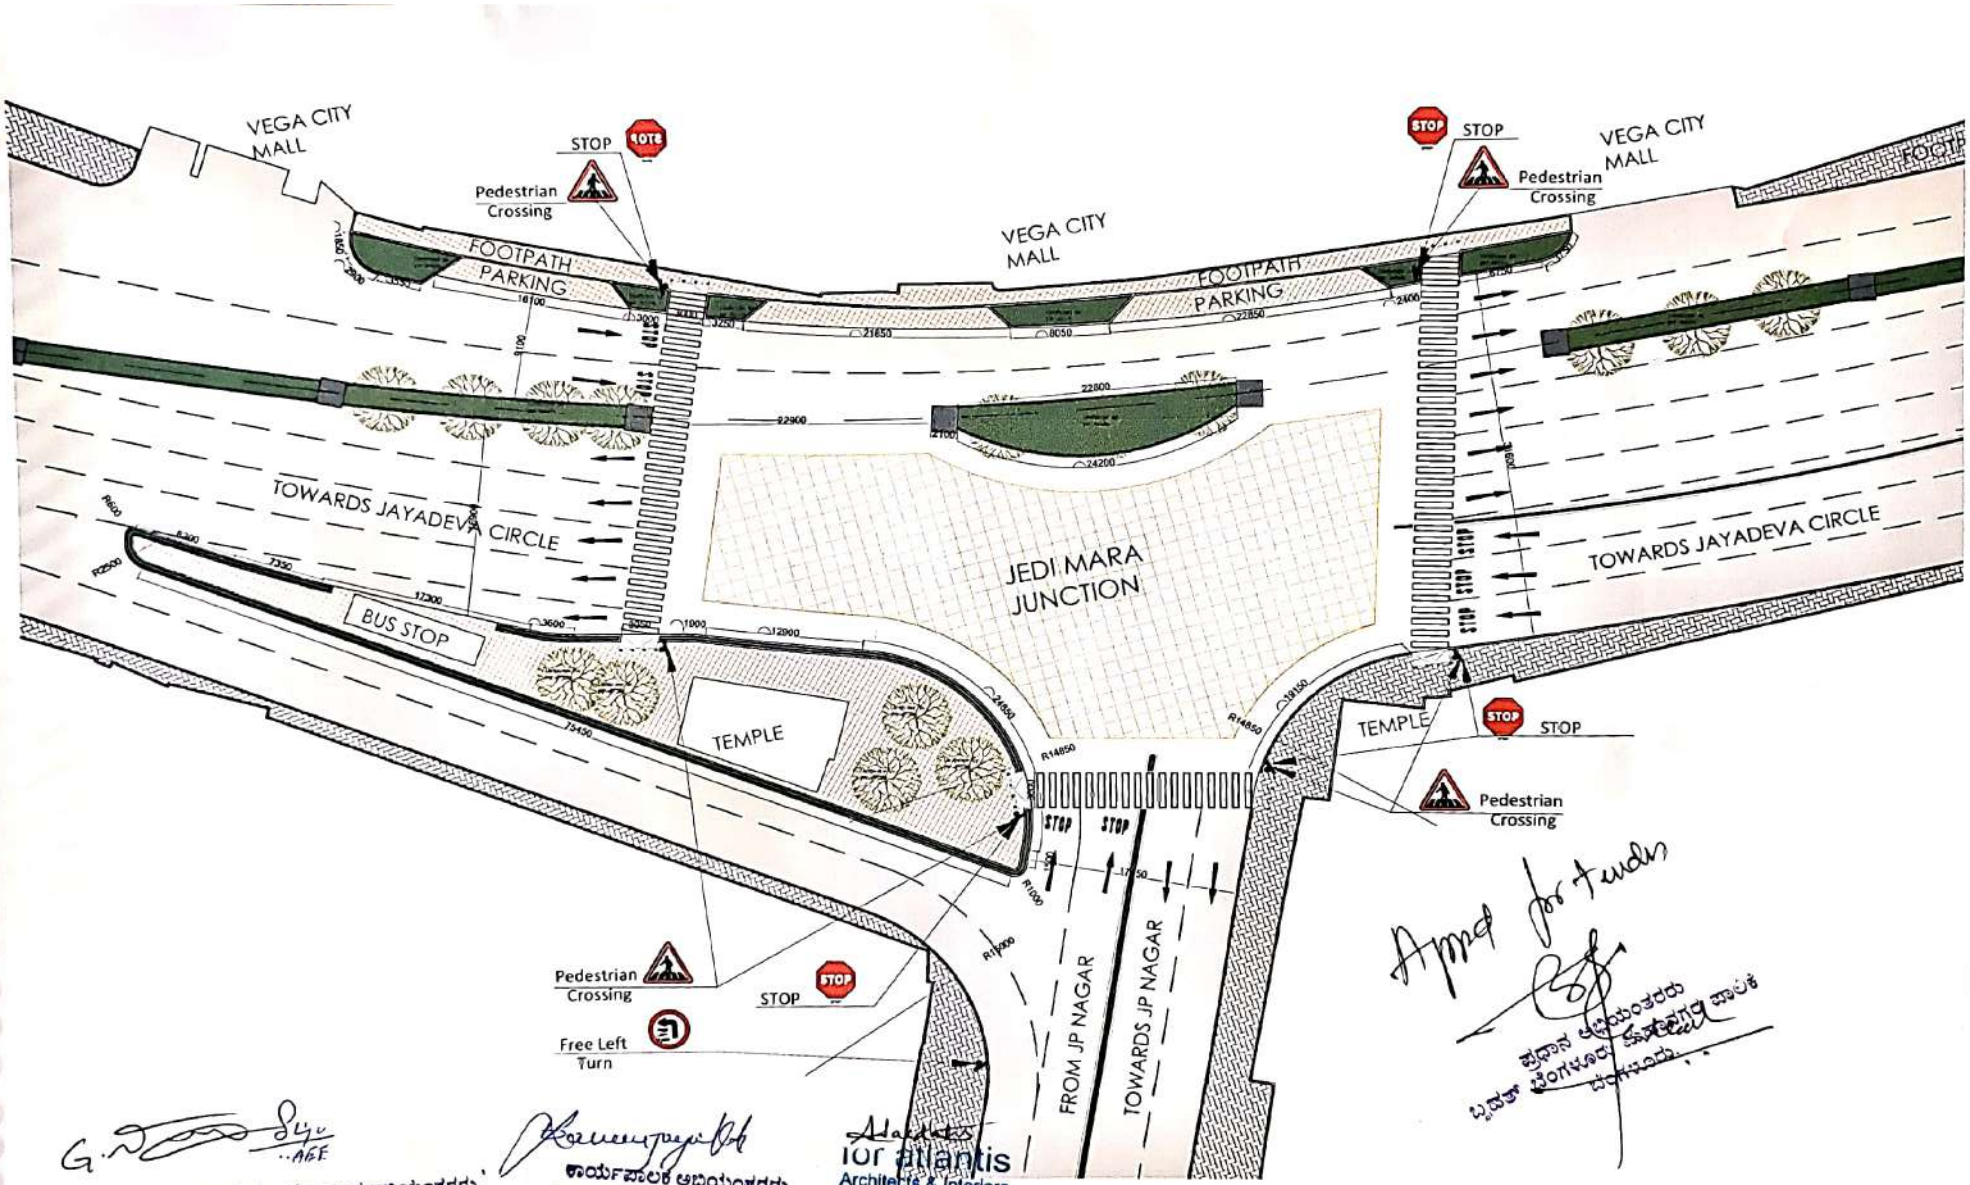

for atlantis
Architects & Interiors

ಸಹಾಯಕ ಕಾರ್ಯಪಾಲಕ ಅಭಿಯಂತರರು,
ಕಾರ್ಯಪಾಲಕ ಅಭಿಯಂತರರು,
ಬೃಹತ್ ಬೆಂಗಳೂರು ಮಹಾನಗರ ಪಾಲಿಕೆ

ಪ್ರಧಾನ ಅಭಿಯಂತರರು
ಬೃಹತ್ ಬೆಂಗಳೂರು ಮಹಾನಗರ ಪಾಲಿಕೆ
ಬೆಂಗಳೂರು.

Improvements to 20 Junctions with greenery to improve air quality around the junction (Urban Revitalization@ 20 Junctions)	Bruhat Bengaluru Mahanagara Palike	DPR CONSULTANTS : atlantis ARCHITECTURE & INTERIORS	DRAWING TITLE : Jedi Maraa Junction : Master Plan	DRAWING NUMBER : UR20_JDM_MP

ALL MEASUREMENTS IN M
DRAWING NOT TO SCALE

Scanned with OKEN Scanner

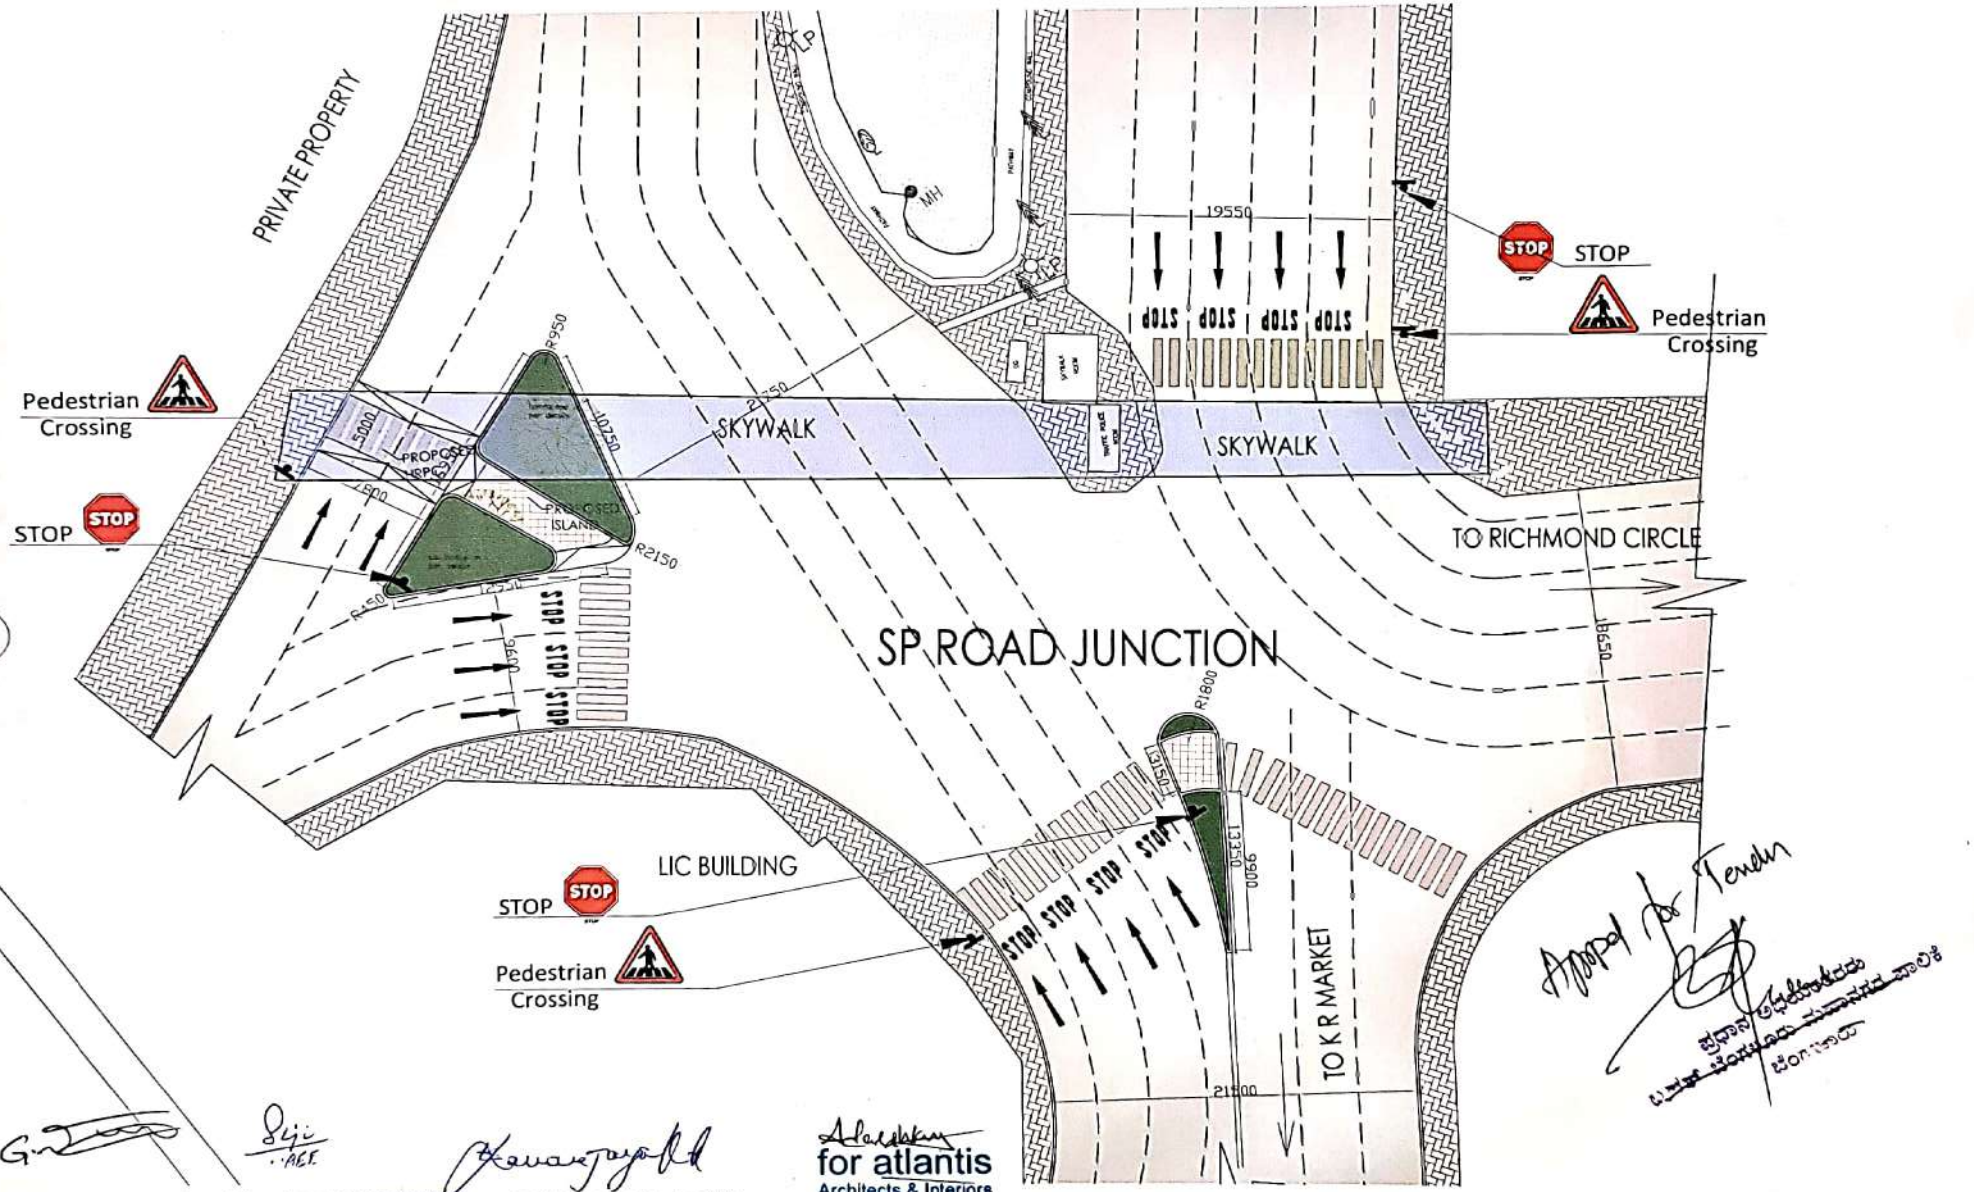

for atlantis
Architects & Interiors

PROJECT	DPR CONSULTANTS :	DRAWING TITLE	DRAWING NUMBER	
Improvements to 20 Junctions with greenery to improve air quality around the junction (Urban Revitalization@ 20 Junctions)	atlantis ARCHITECTURE & INTERIORS	SP ROAD Junction : Master Plan	UR20_SPR_MP	ALL MEASUREMENTS IN MM. DRAWING NOT TO SCALE

Bruhat Bengaluru Mahanagara Palike

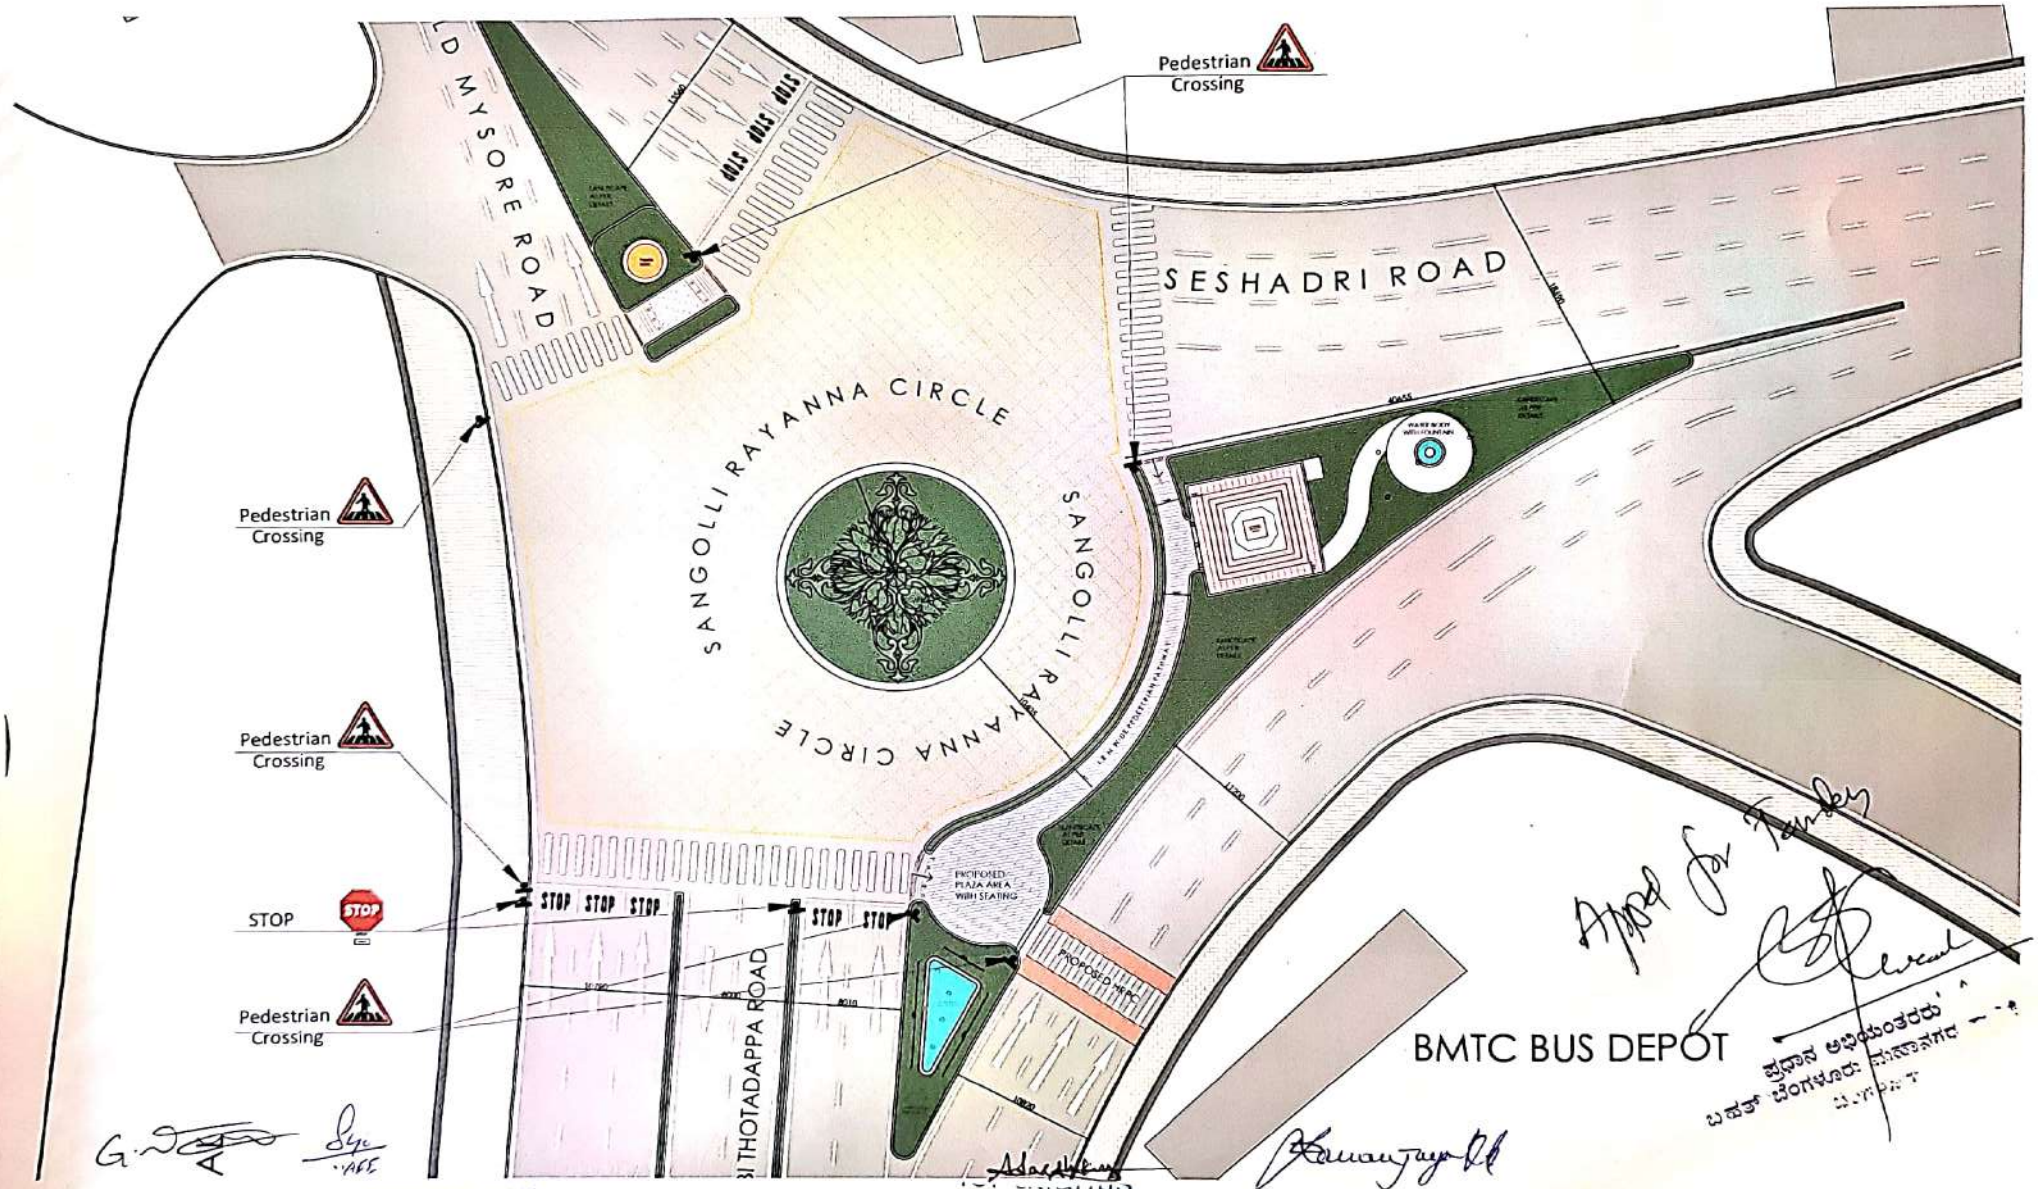

ಸಹಾಯಕ ಕಾರ್ಯಪಾಲಕ ಅಭಿಯಂತರರು,
ಕಾರ್ಯಪಾಲಕ ಅಭಿಯಂತರರು,
ಪ್ರಧಾನ ಅಭಿಯಂತರರು
ಬಹತ್ ಬೆಂಗಳೂರು ಮಹಾನಗರ ಪಾಲಿಕೆ

Architects & Interiors

PROJECT NAME	CLIENT :	DPR CONSULTANTS : –	DRAWING TITLE	DRAWING NUMBER
Improvements to 20 Junctions with greenery to improve air quality around the junction (Urban Revitalization@ 20 Junctions)	Bruhat Bengaluru Mahanagara Palike	atlantis ARCHITECTURE & INTERIORS	Sangolli Rayanna Junction : Master Plan	UR20_SANG_MP

N

ALL MEASUREMENTS IN MM

DRAWING NOT TO SCALE

Scanned with OKEN Scanner